


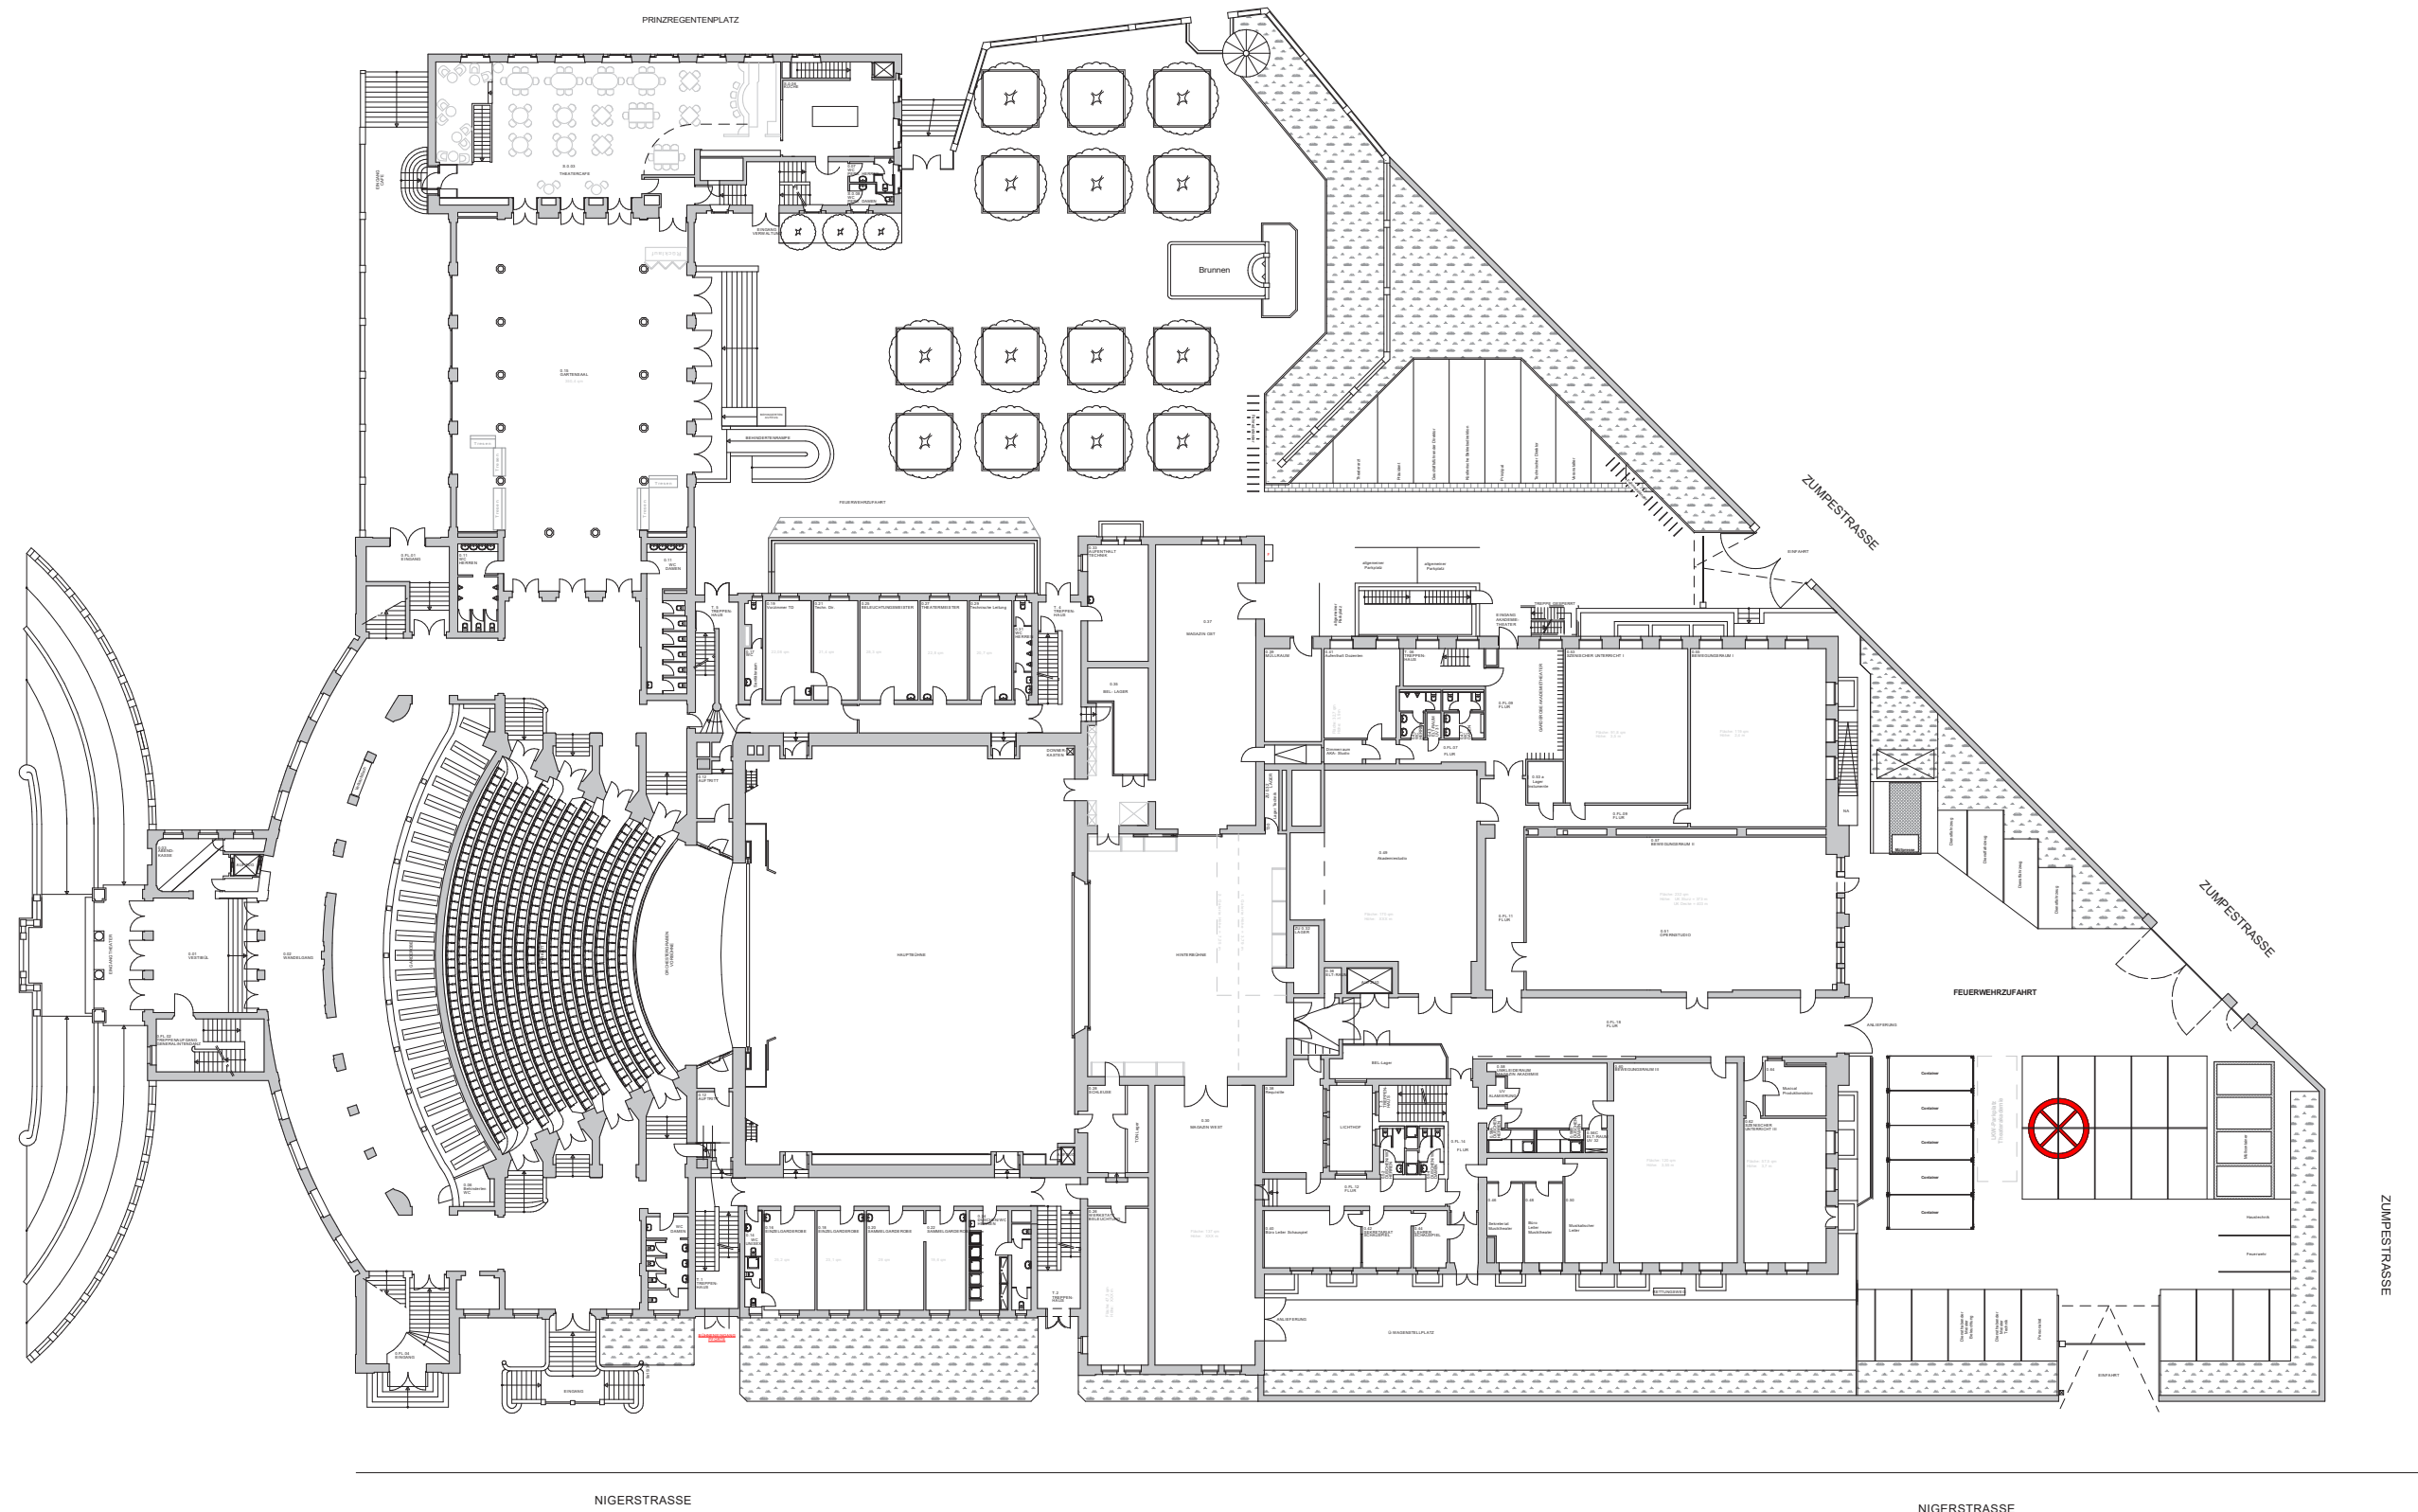

Projekt		Detail	
Prinzregententheater		Grundriss EG	
Zusatzinformation		Bemaßung in	
1:500 (A3)	Maßstab	cm	
20.02.2020	Zeichnung erstellt am	Roman Fliegel	Zeichnung erstellt durch
A20		Plannummer	

Bayerische
Theaterakademie
August
Everding