
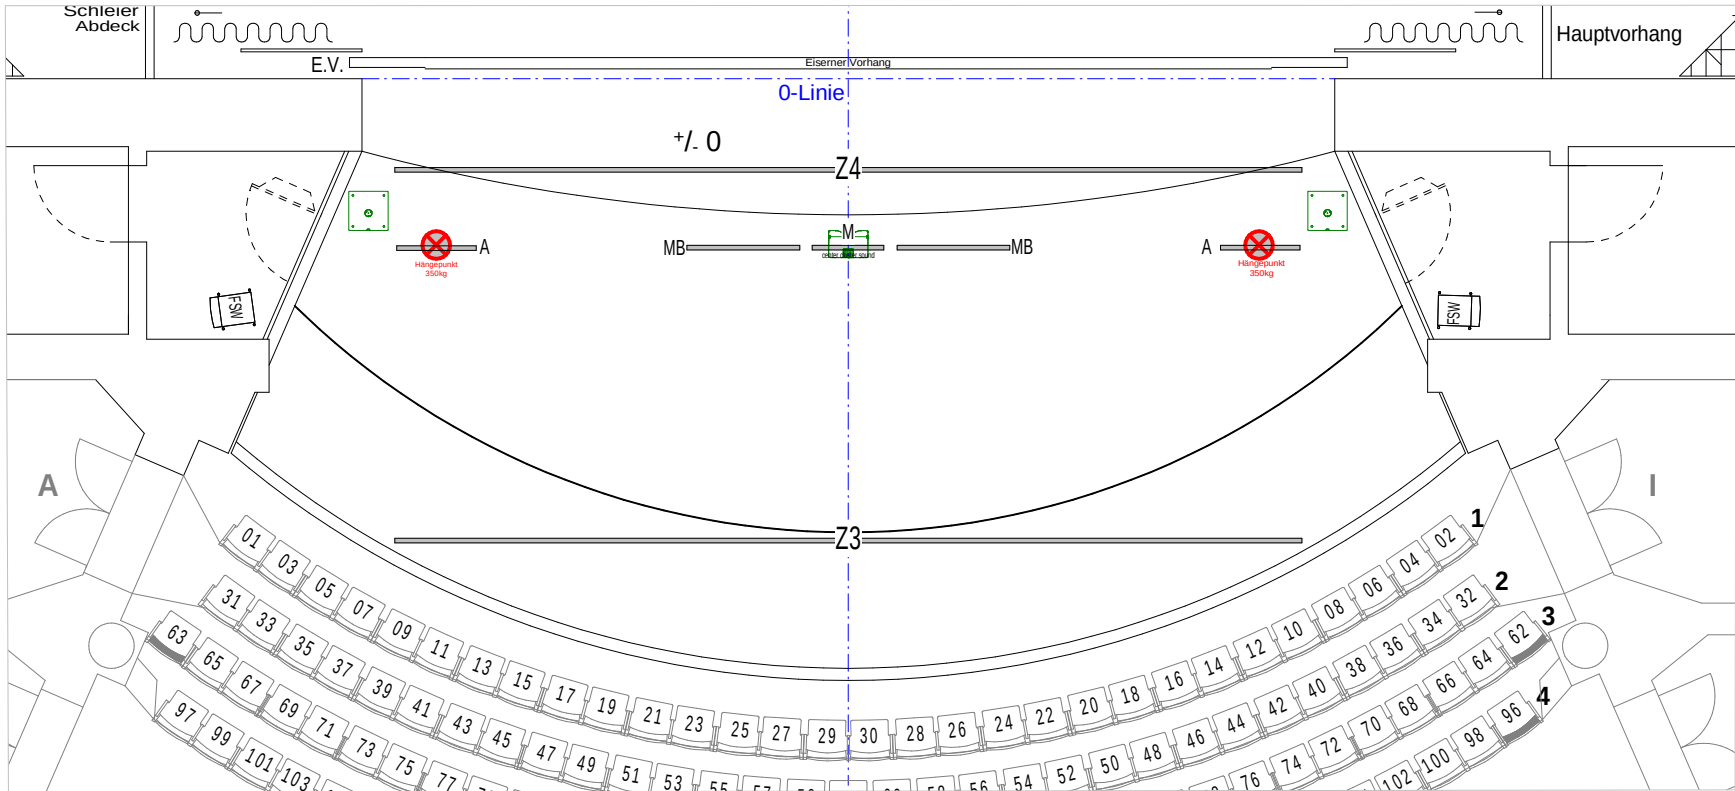


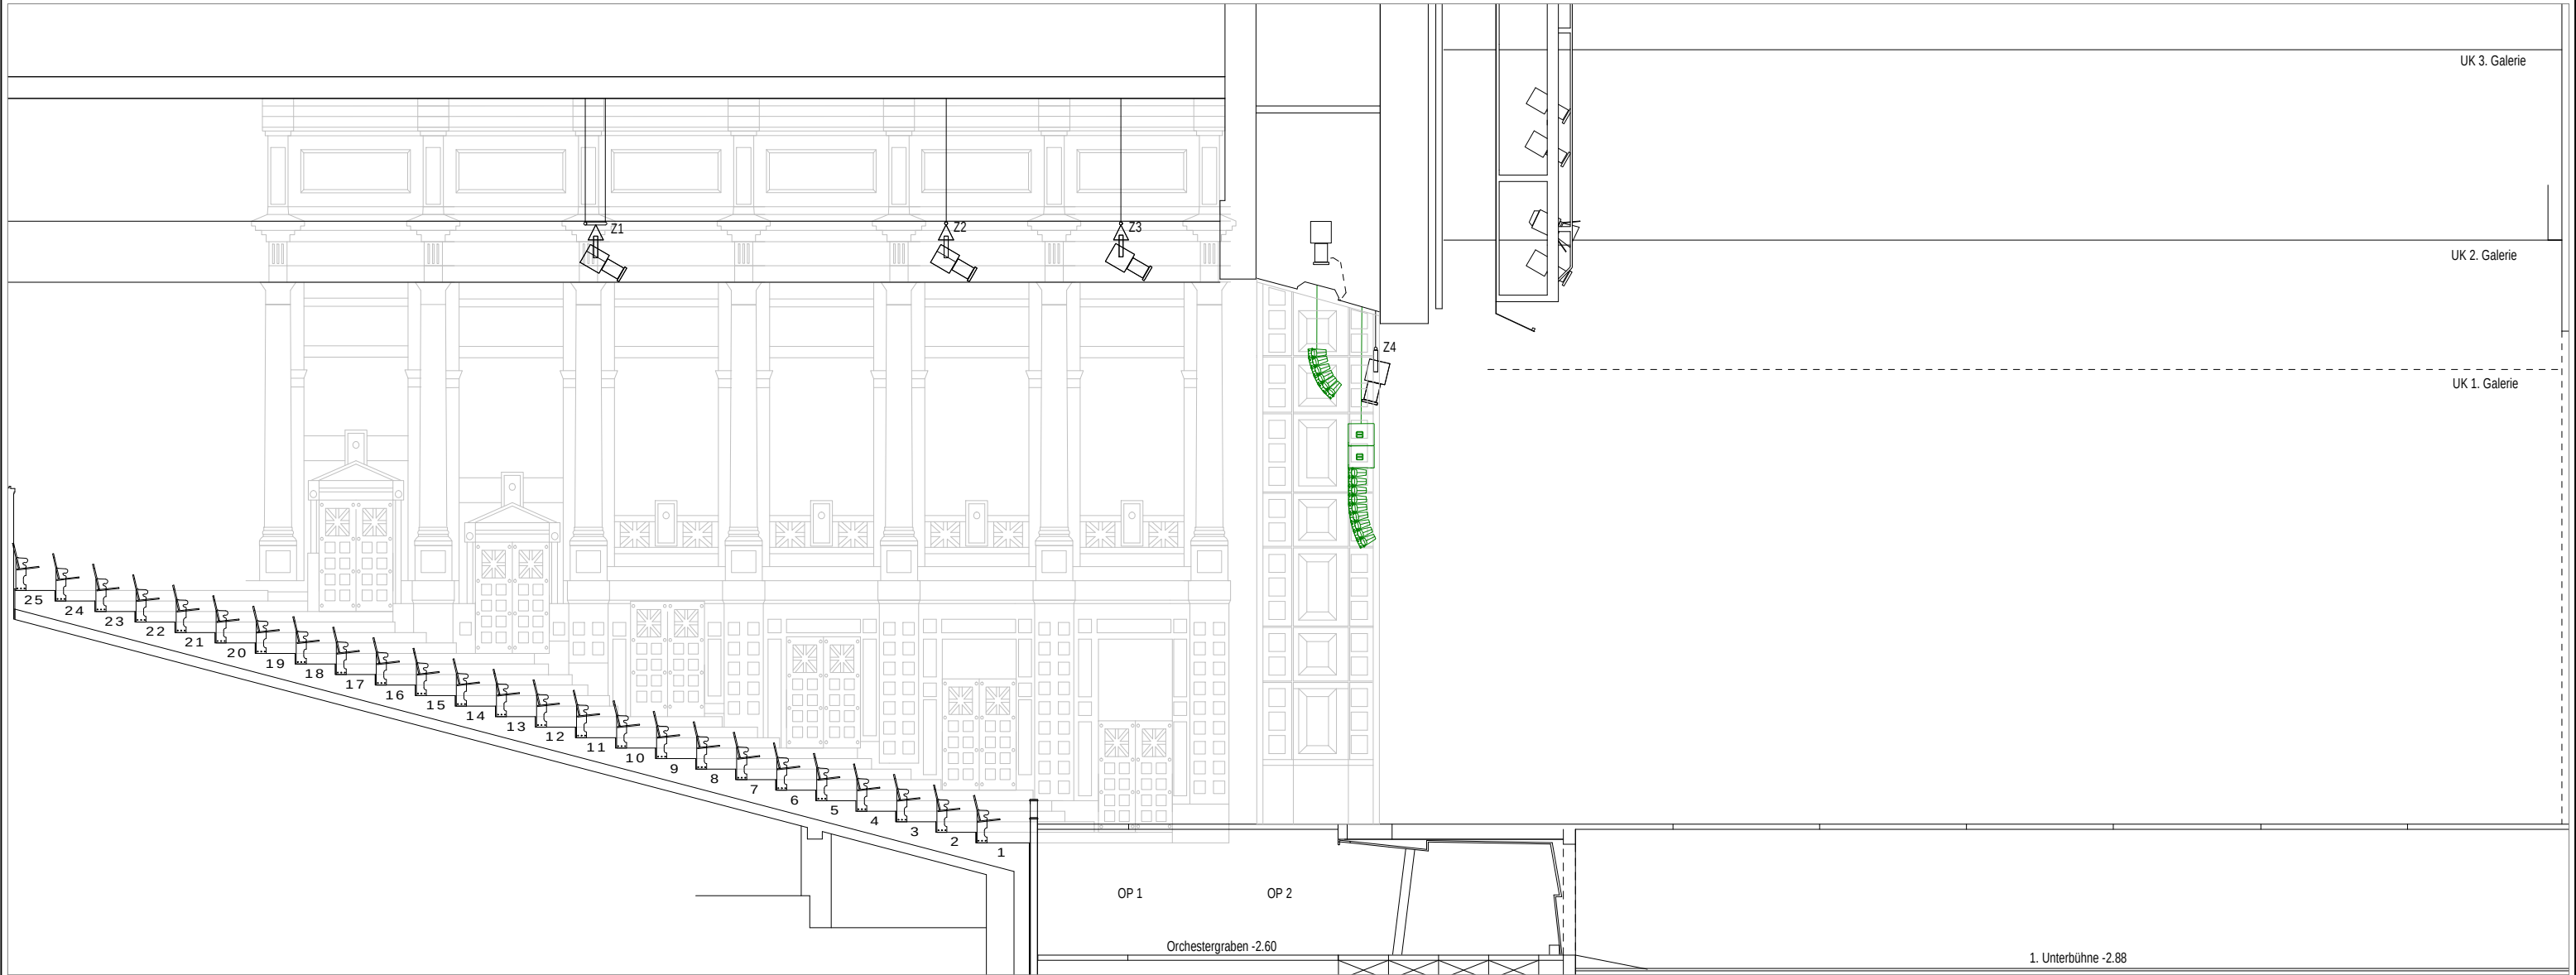

Projekt		 Bayerische Theaterakademie August Everding
Detail		
Ton		
Zusatzinformation		Bemaßung in
Maßstab	cm	
1:100	Zeichnung erstellt am 20.02.2020	
Zeichnung erstellt durch Roman Fliegel		Plannummer A38