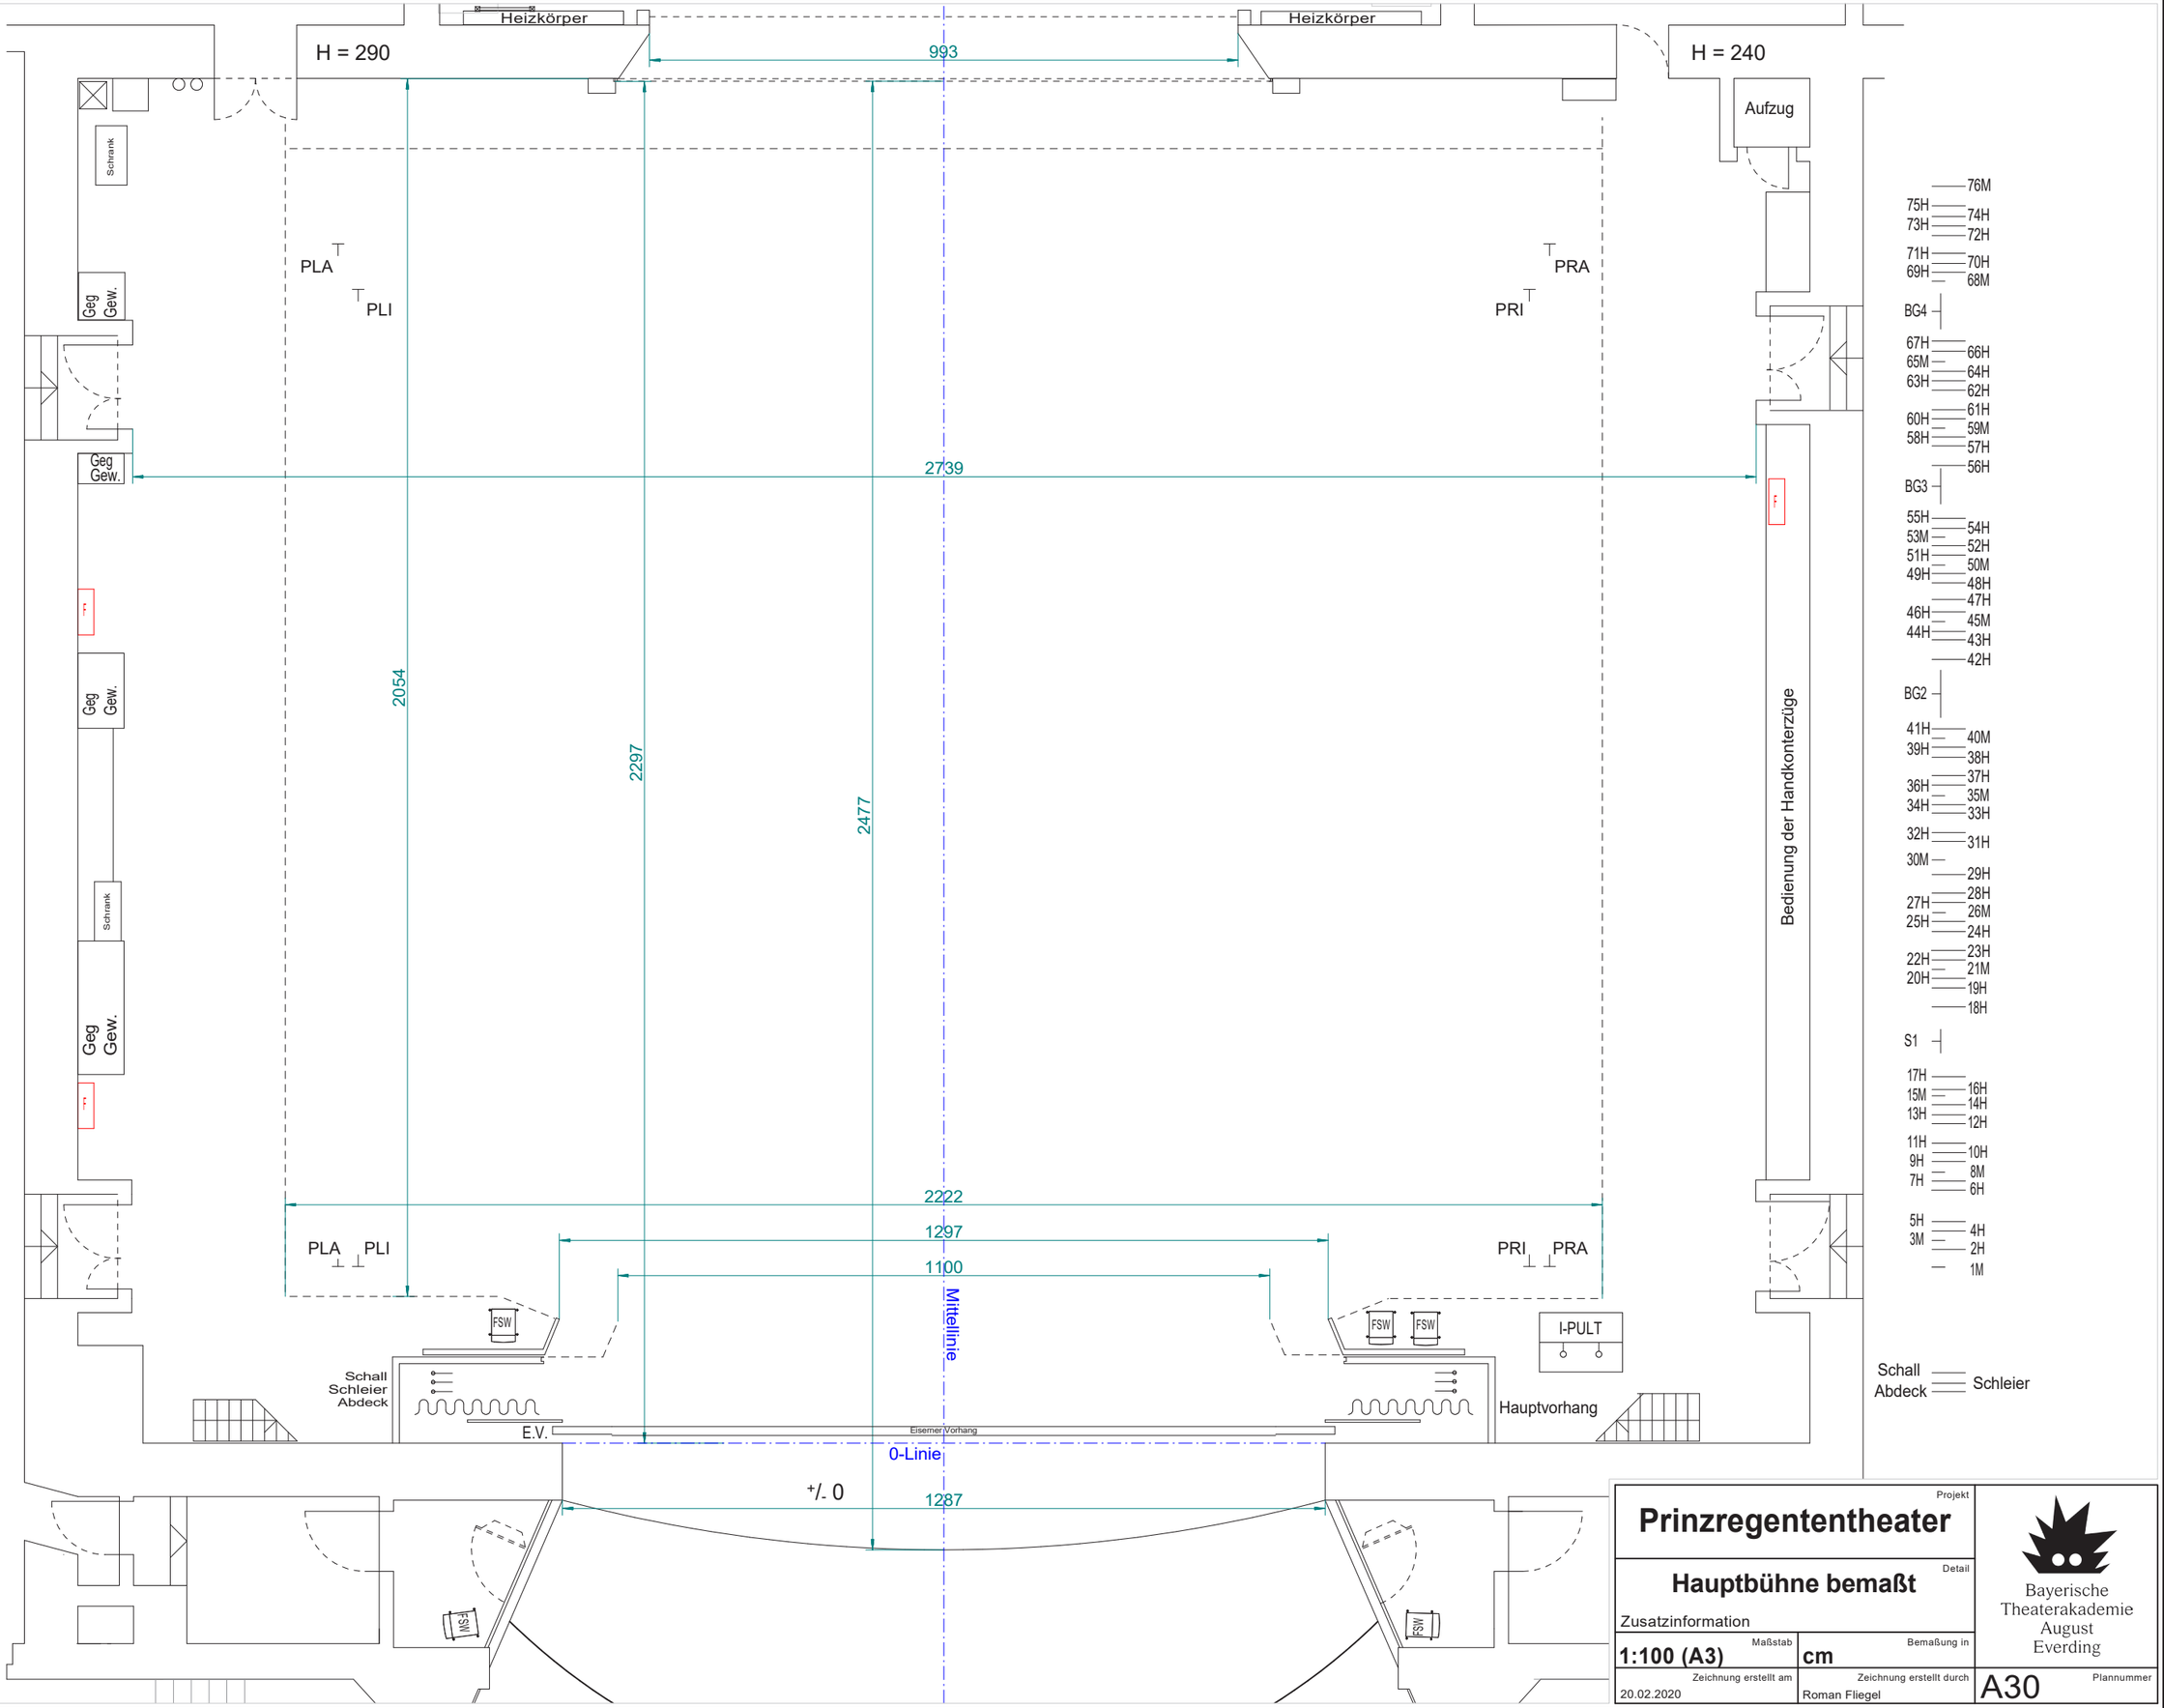

Projekt	**Prinzregententheater**
Detail	**Hauptbühne bemaßt**
Zusatzinformation	
Maßstab	**1:100 (A3)**
Bemaßung in	**cm**
Zeichnung erstellt am	20.02.2020
Zeichnung erstellt durch	Roman Fliegel
Plannummer	A30

Bayerische Theaterakademie August Everding