


Achtung:
Behindertenstellplatz nur
eingeschränkt nutzbar!

Achtung:
Behindertenstellplatz nur
eingeschränkt nutzbar!

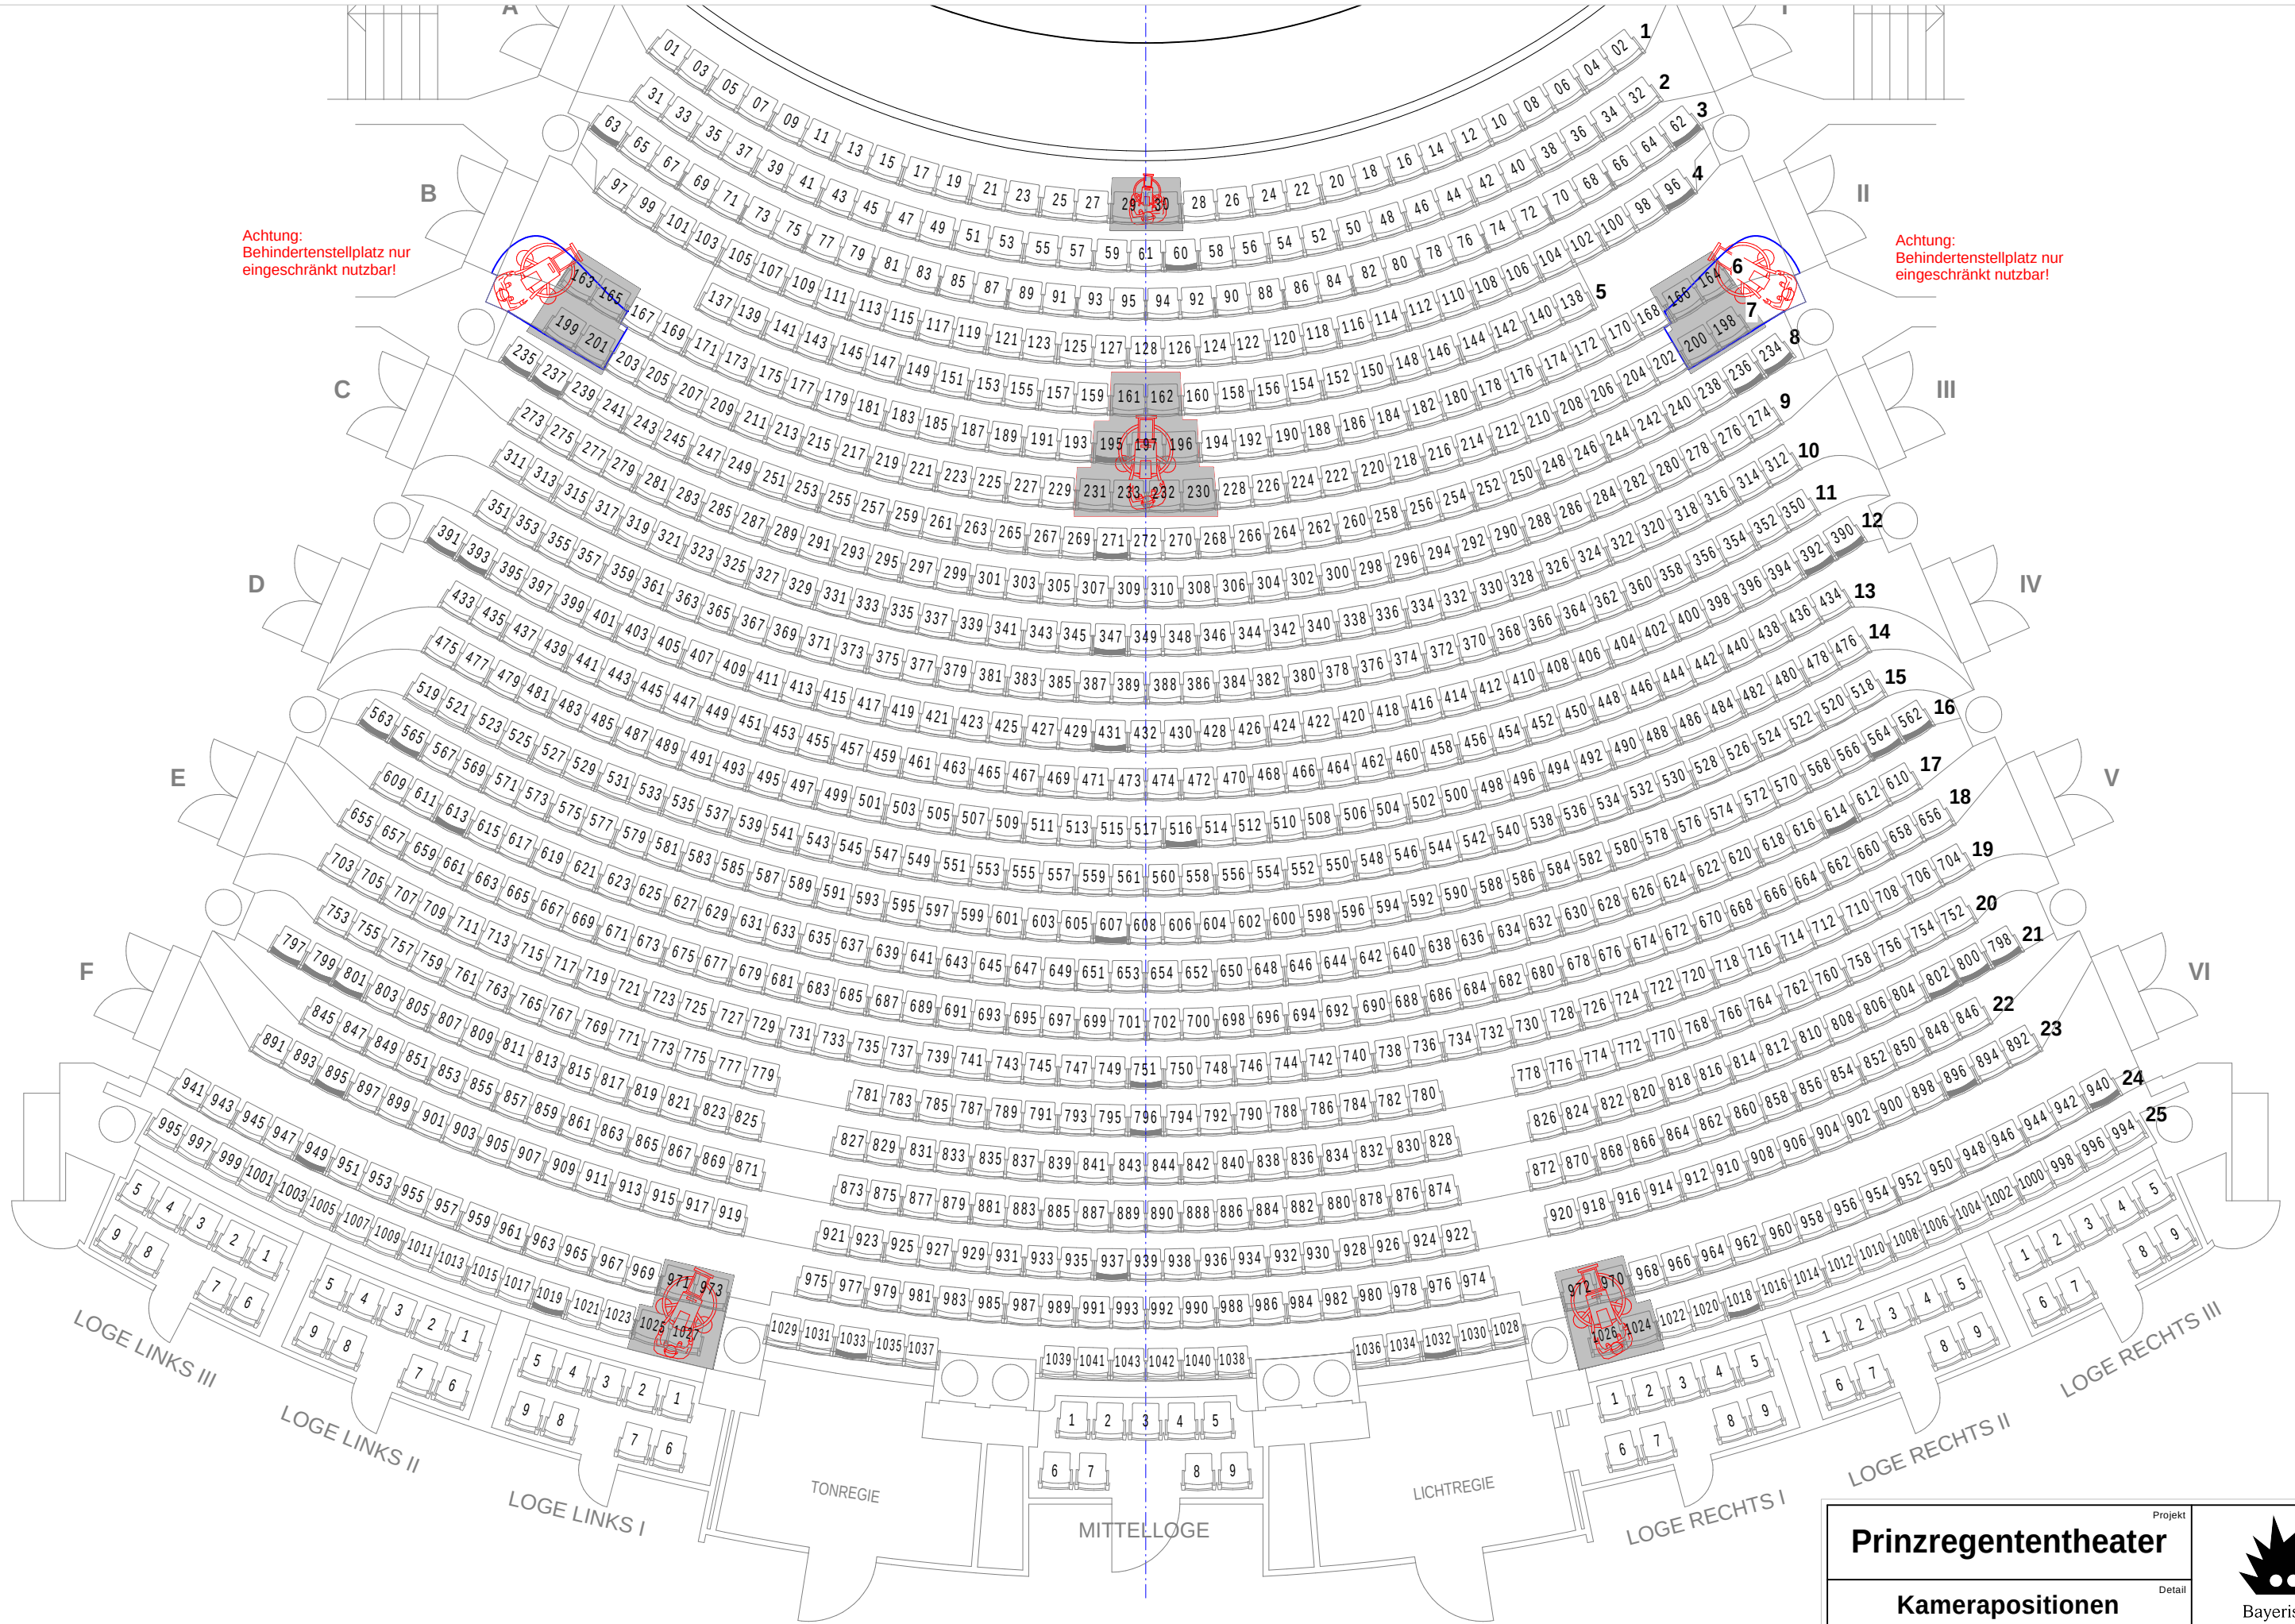

Projekt		Detail	
Prinzregententheater			
Kamerapositionen			
Zusatzinformation			
Maßstab	Bemaßung in		
1:100 (A3)	cm		
Zeichnung erstellt am		Zeichnung erstellt durch	
20.02.2020		Roman Fliegel	
A10			Plannummer

