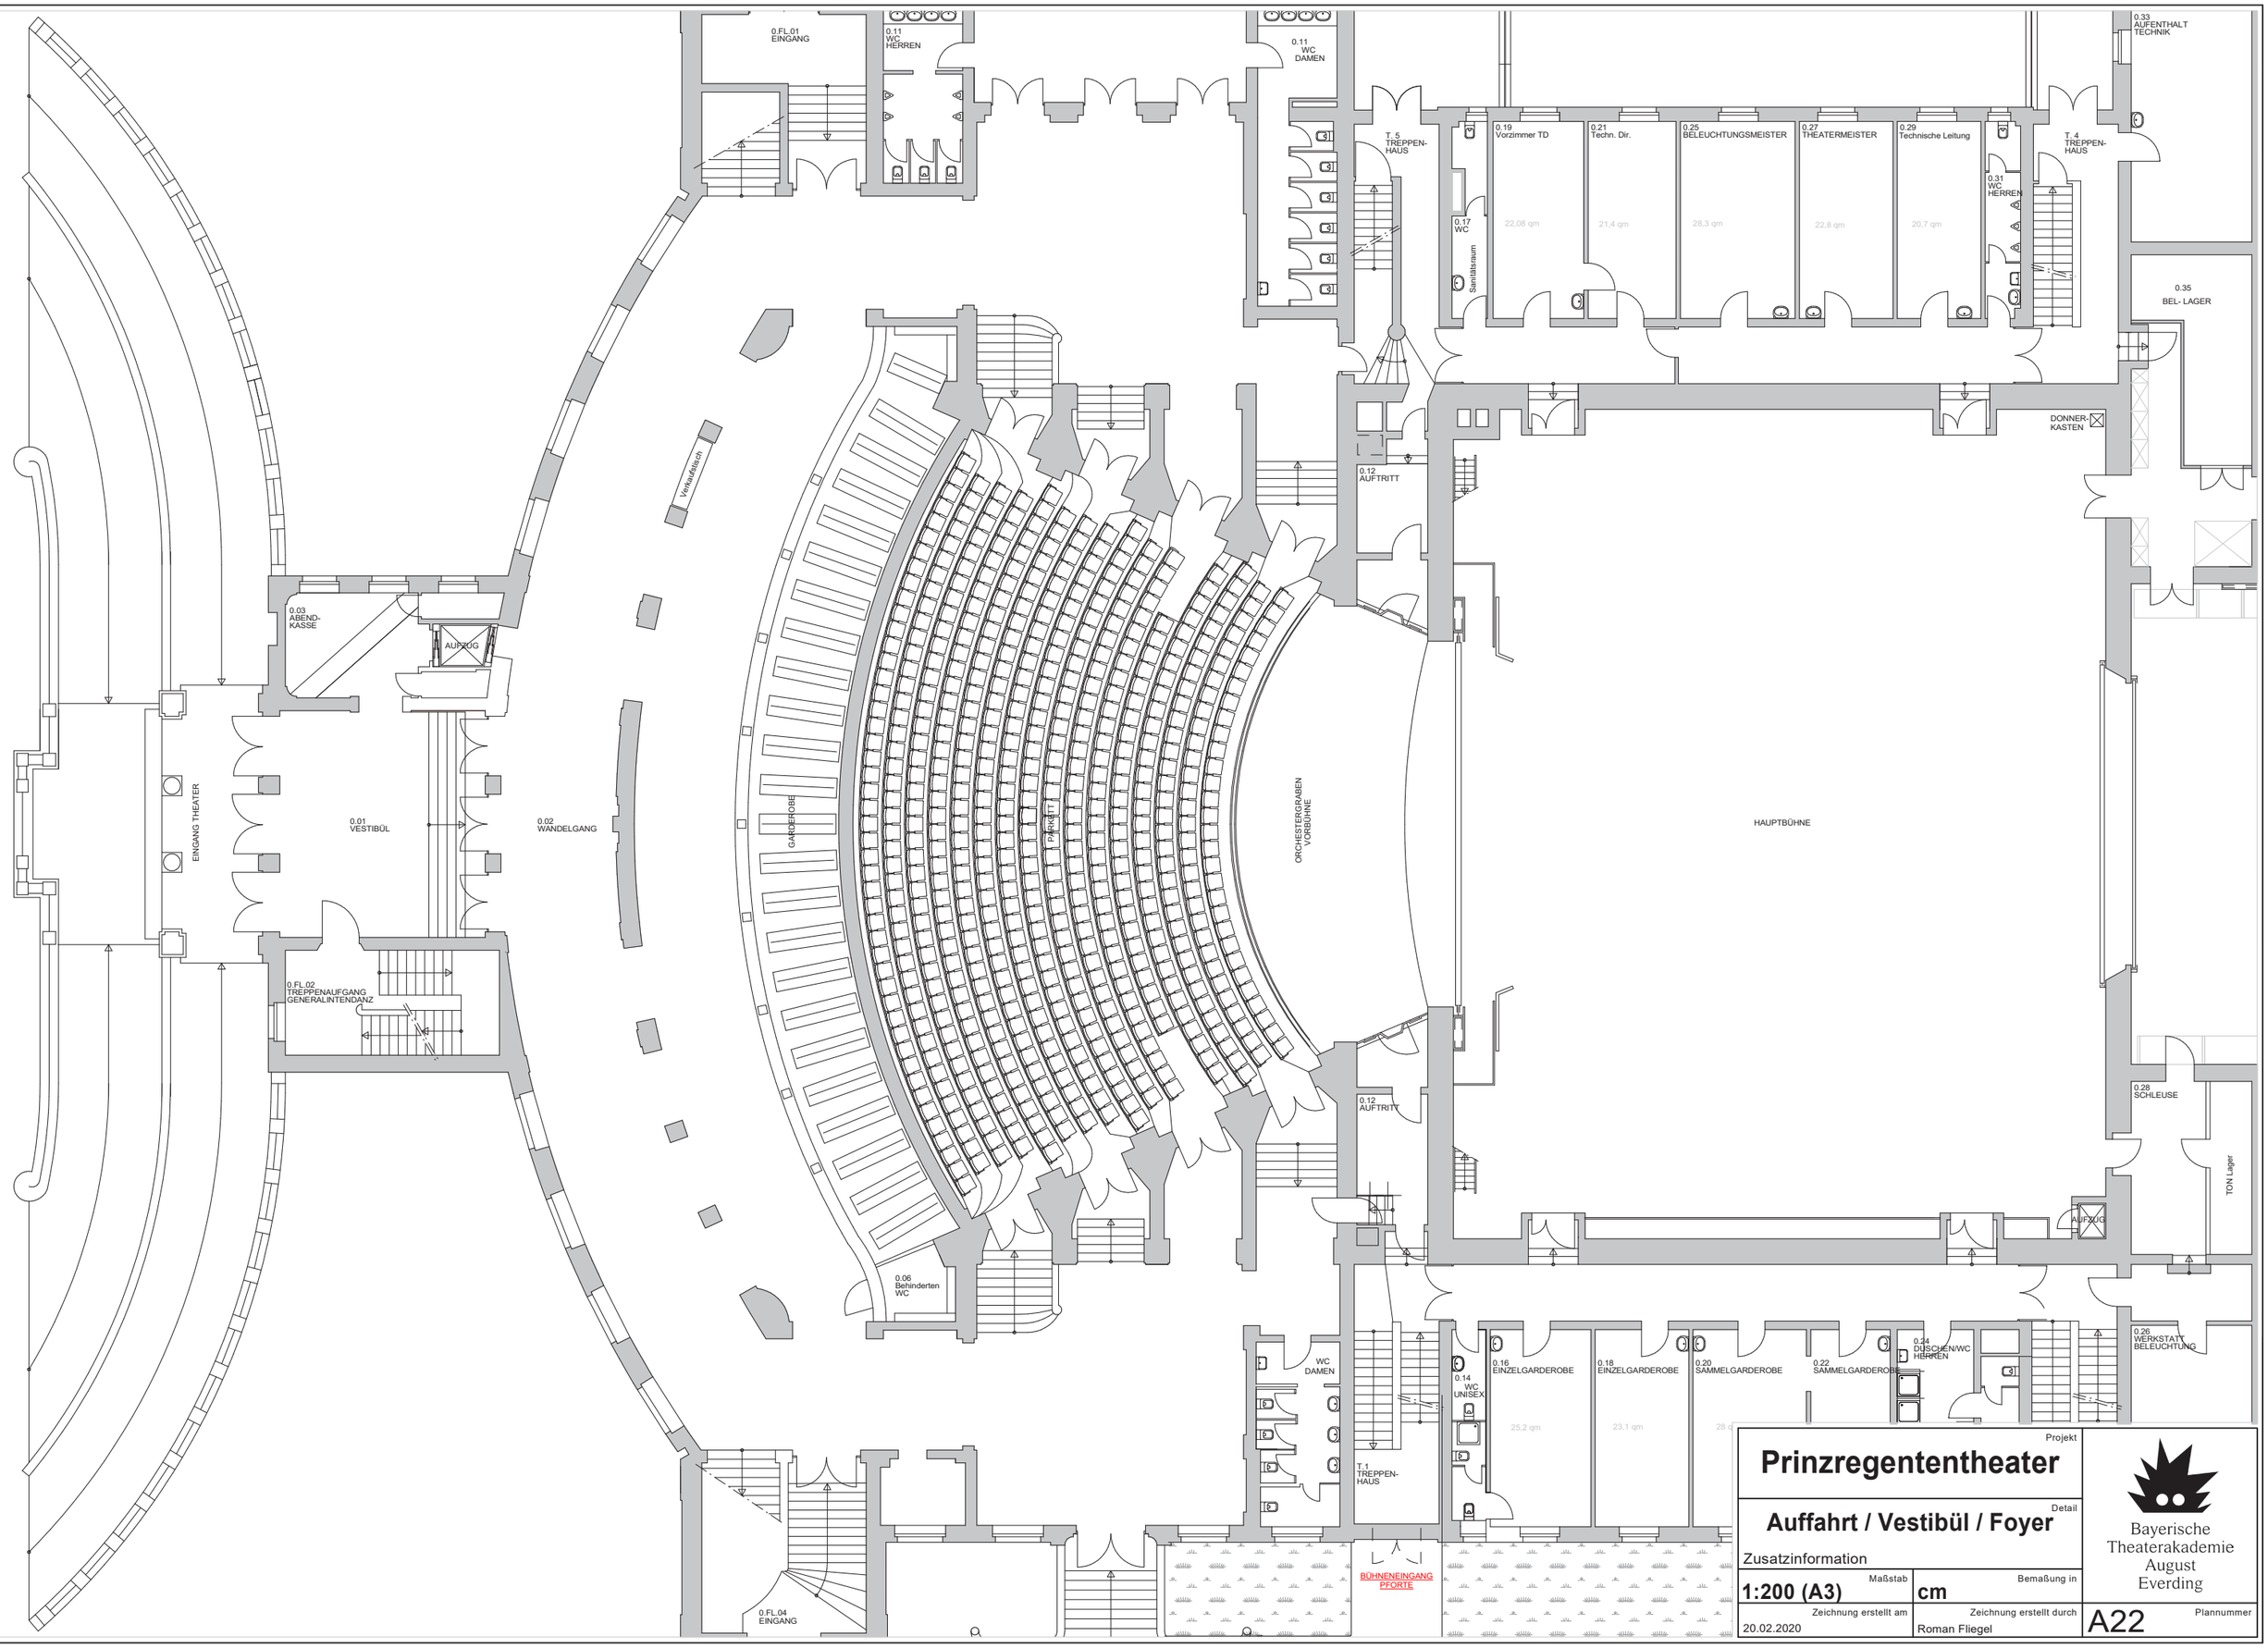

Projekt

Prinzregententheater

Detail

Auffahrt / Vestibül / Foyer

Zusatzinformation

Maßstab	Bemaßung in	
1:200 (A3)	cm	
Zeichnung erstellt am	Zeichnung erstellt durch	Plannummer
20.02.2020	Roman Fliegel	A22

Bayerische Theaterakademie August Everding