


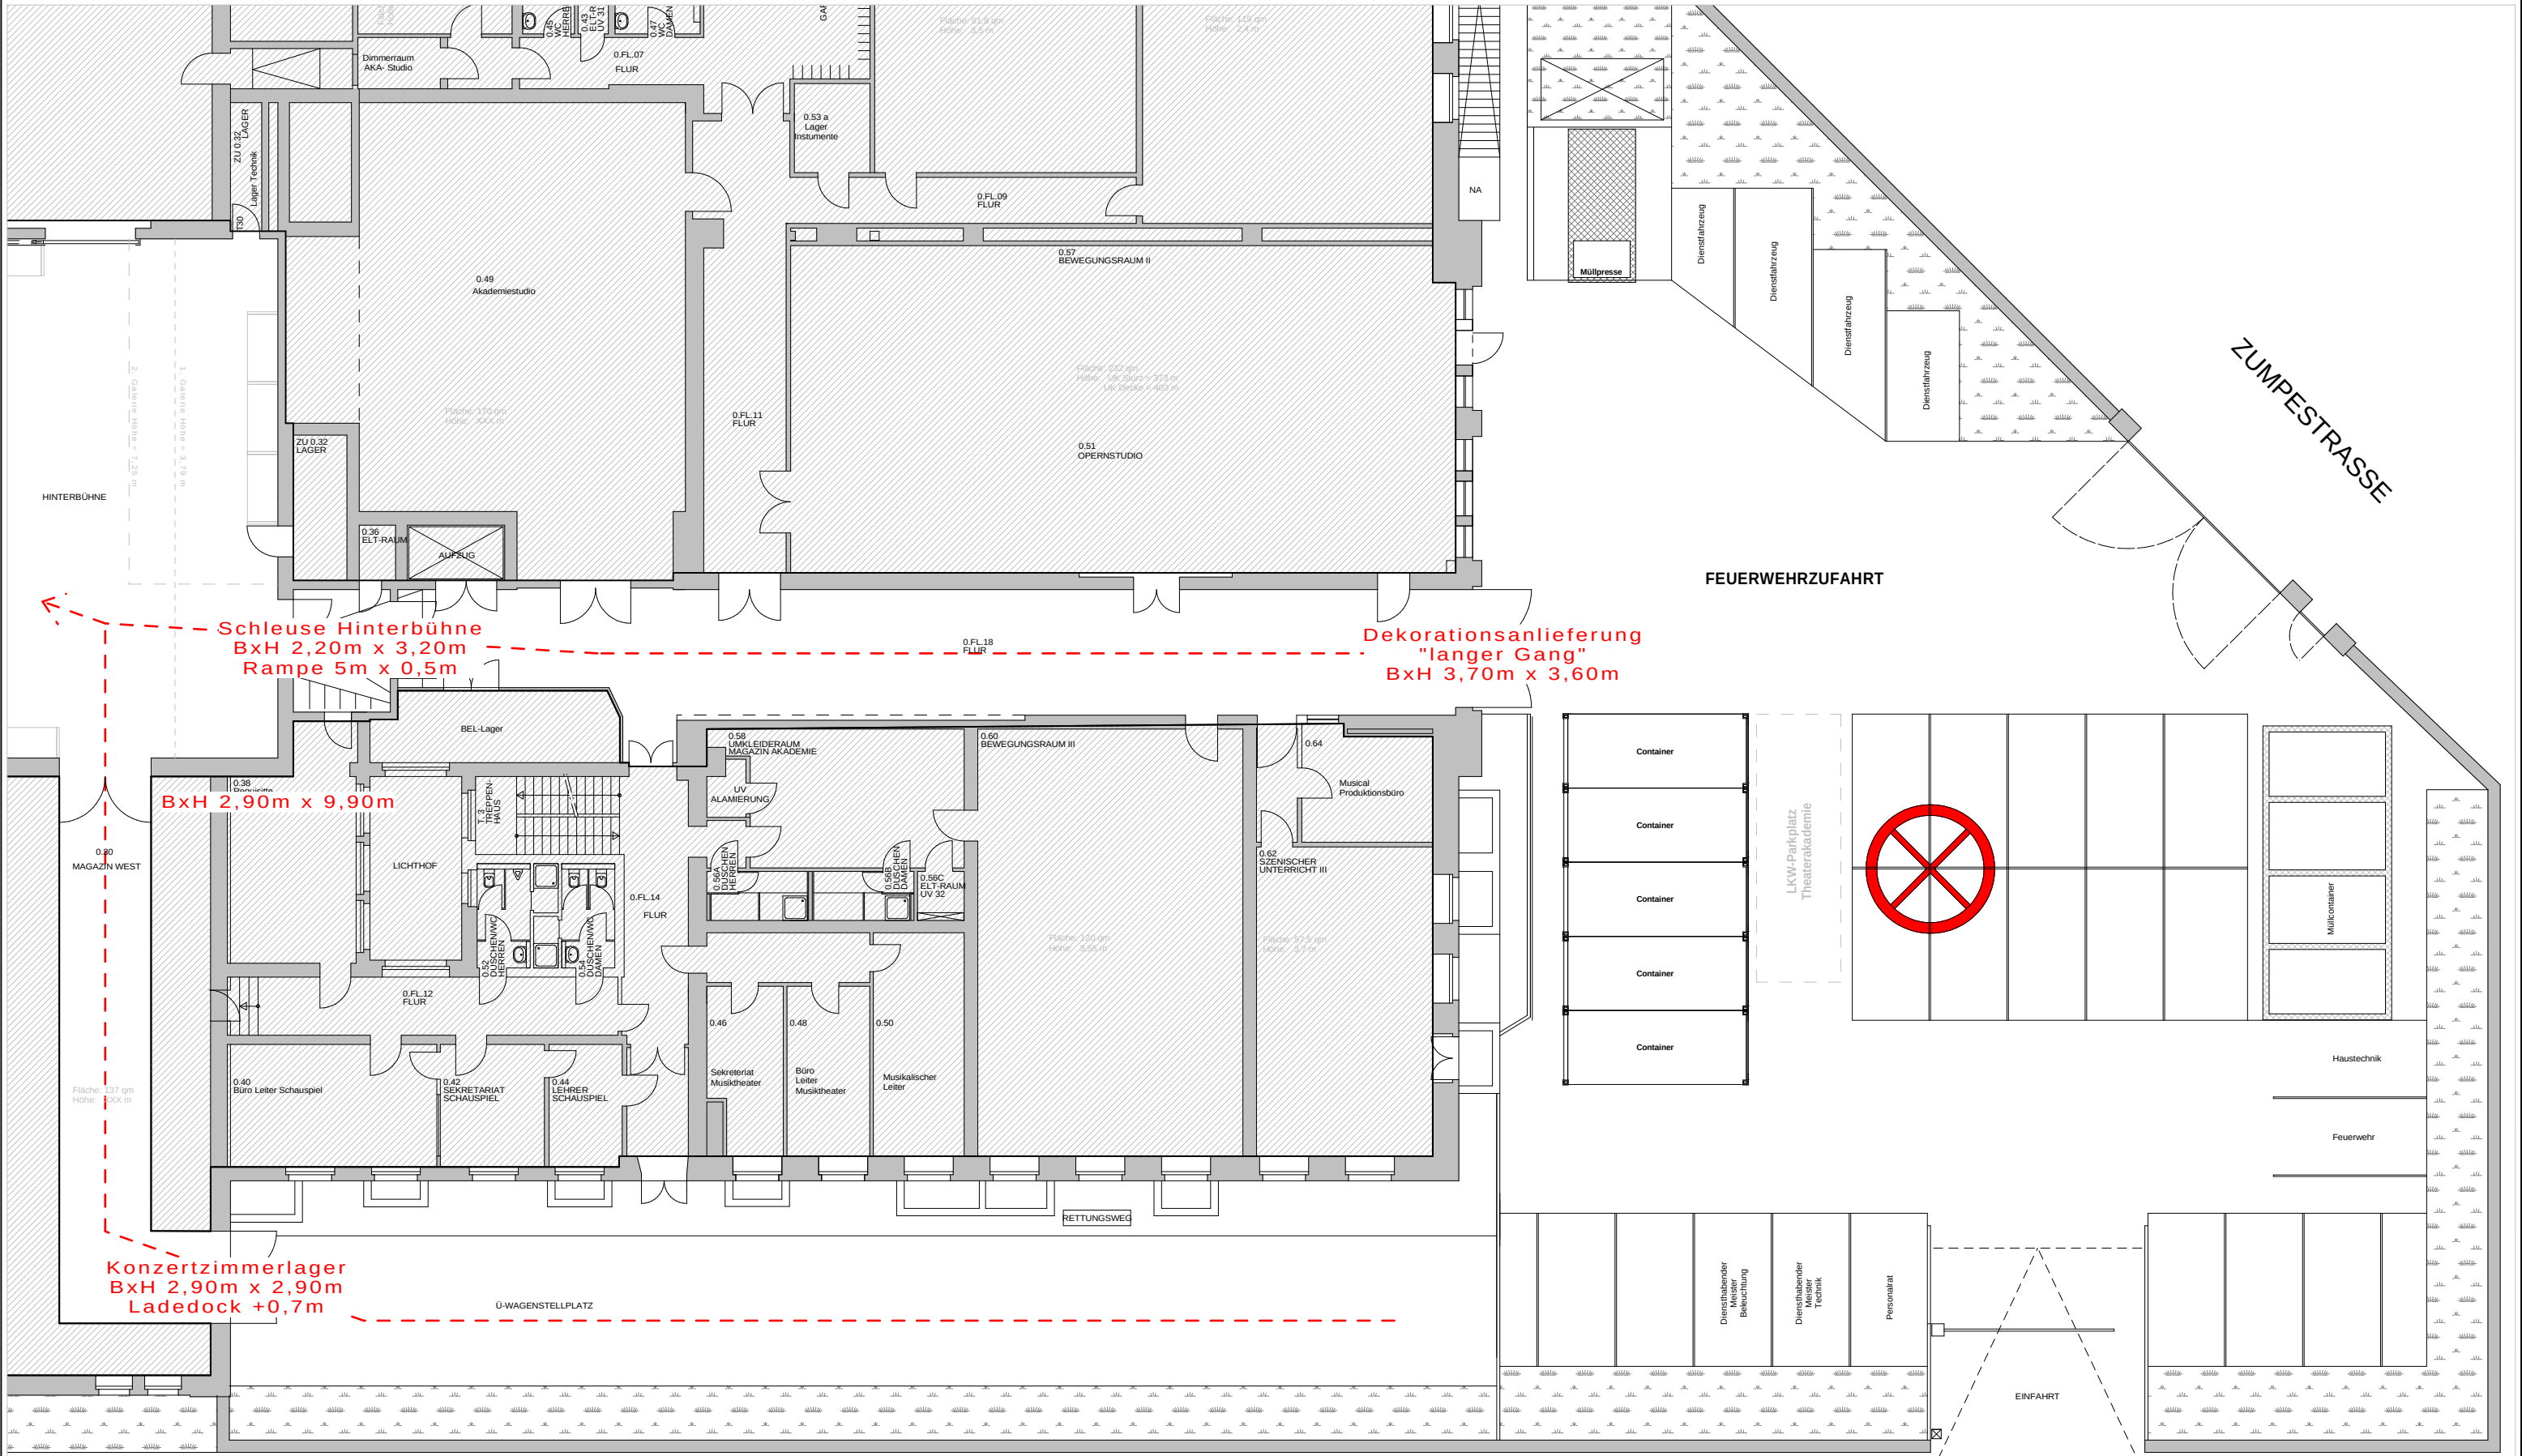

Projekt		Prinzregententheater	
Detail		Anlieferung	
Zusatzinformation			
Maßstab	Bemaßung in		
1:200 (A3)	cm		
Zeichnung erstellt am		Zeichnung erstellt durch	
20.02.2020		Roman Fliegel	
A27			Plannummer



Bayerische
Theaterakademie
August
Everding