


Rollstuhlfahrer:
Platz 163+165 gesperrt
Platz 199+201 Begleitperson

Rollstuhlfahrer:
Platz 164+166 gesperrt
Platz 198+200 Begleitperson

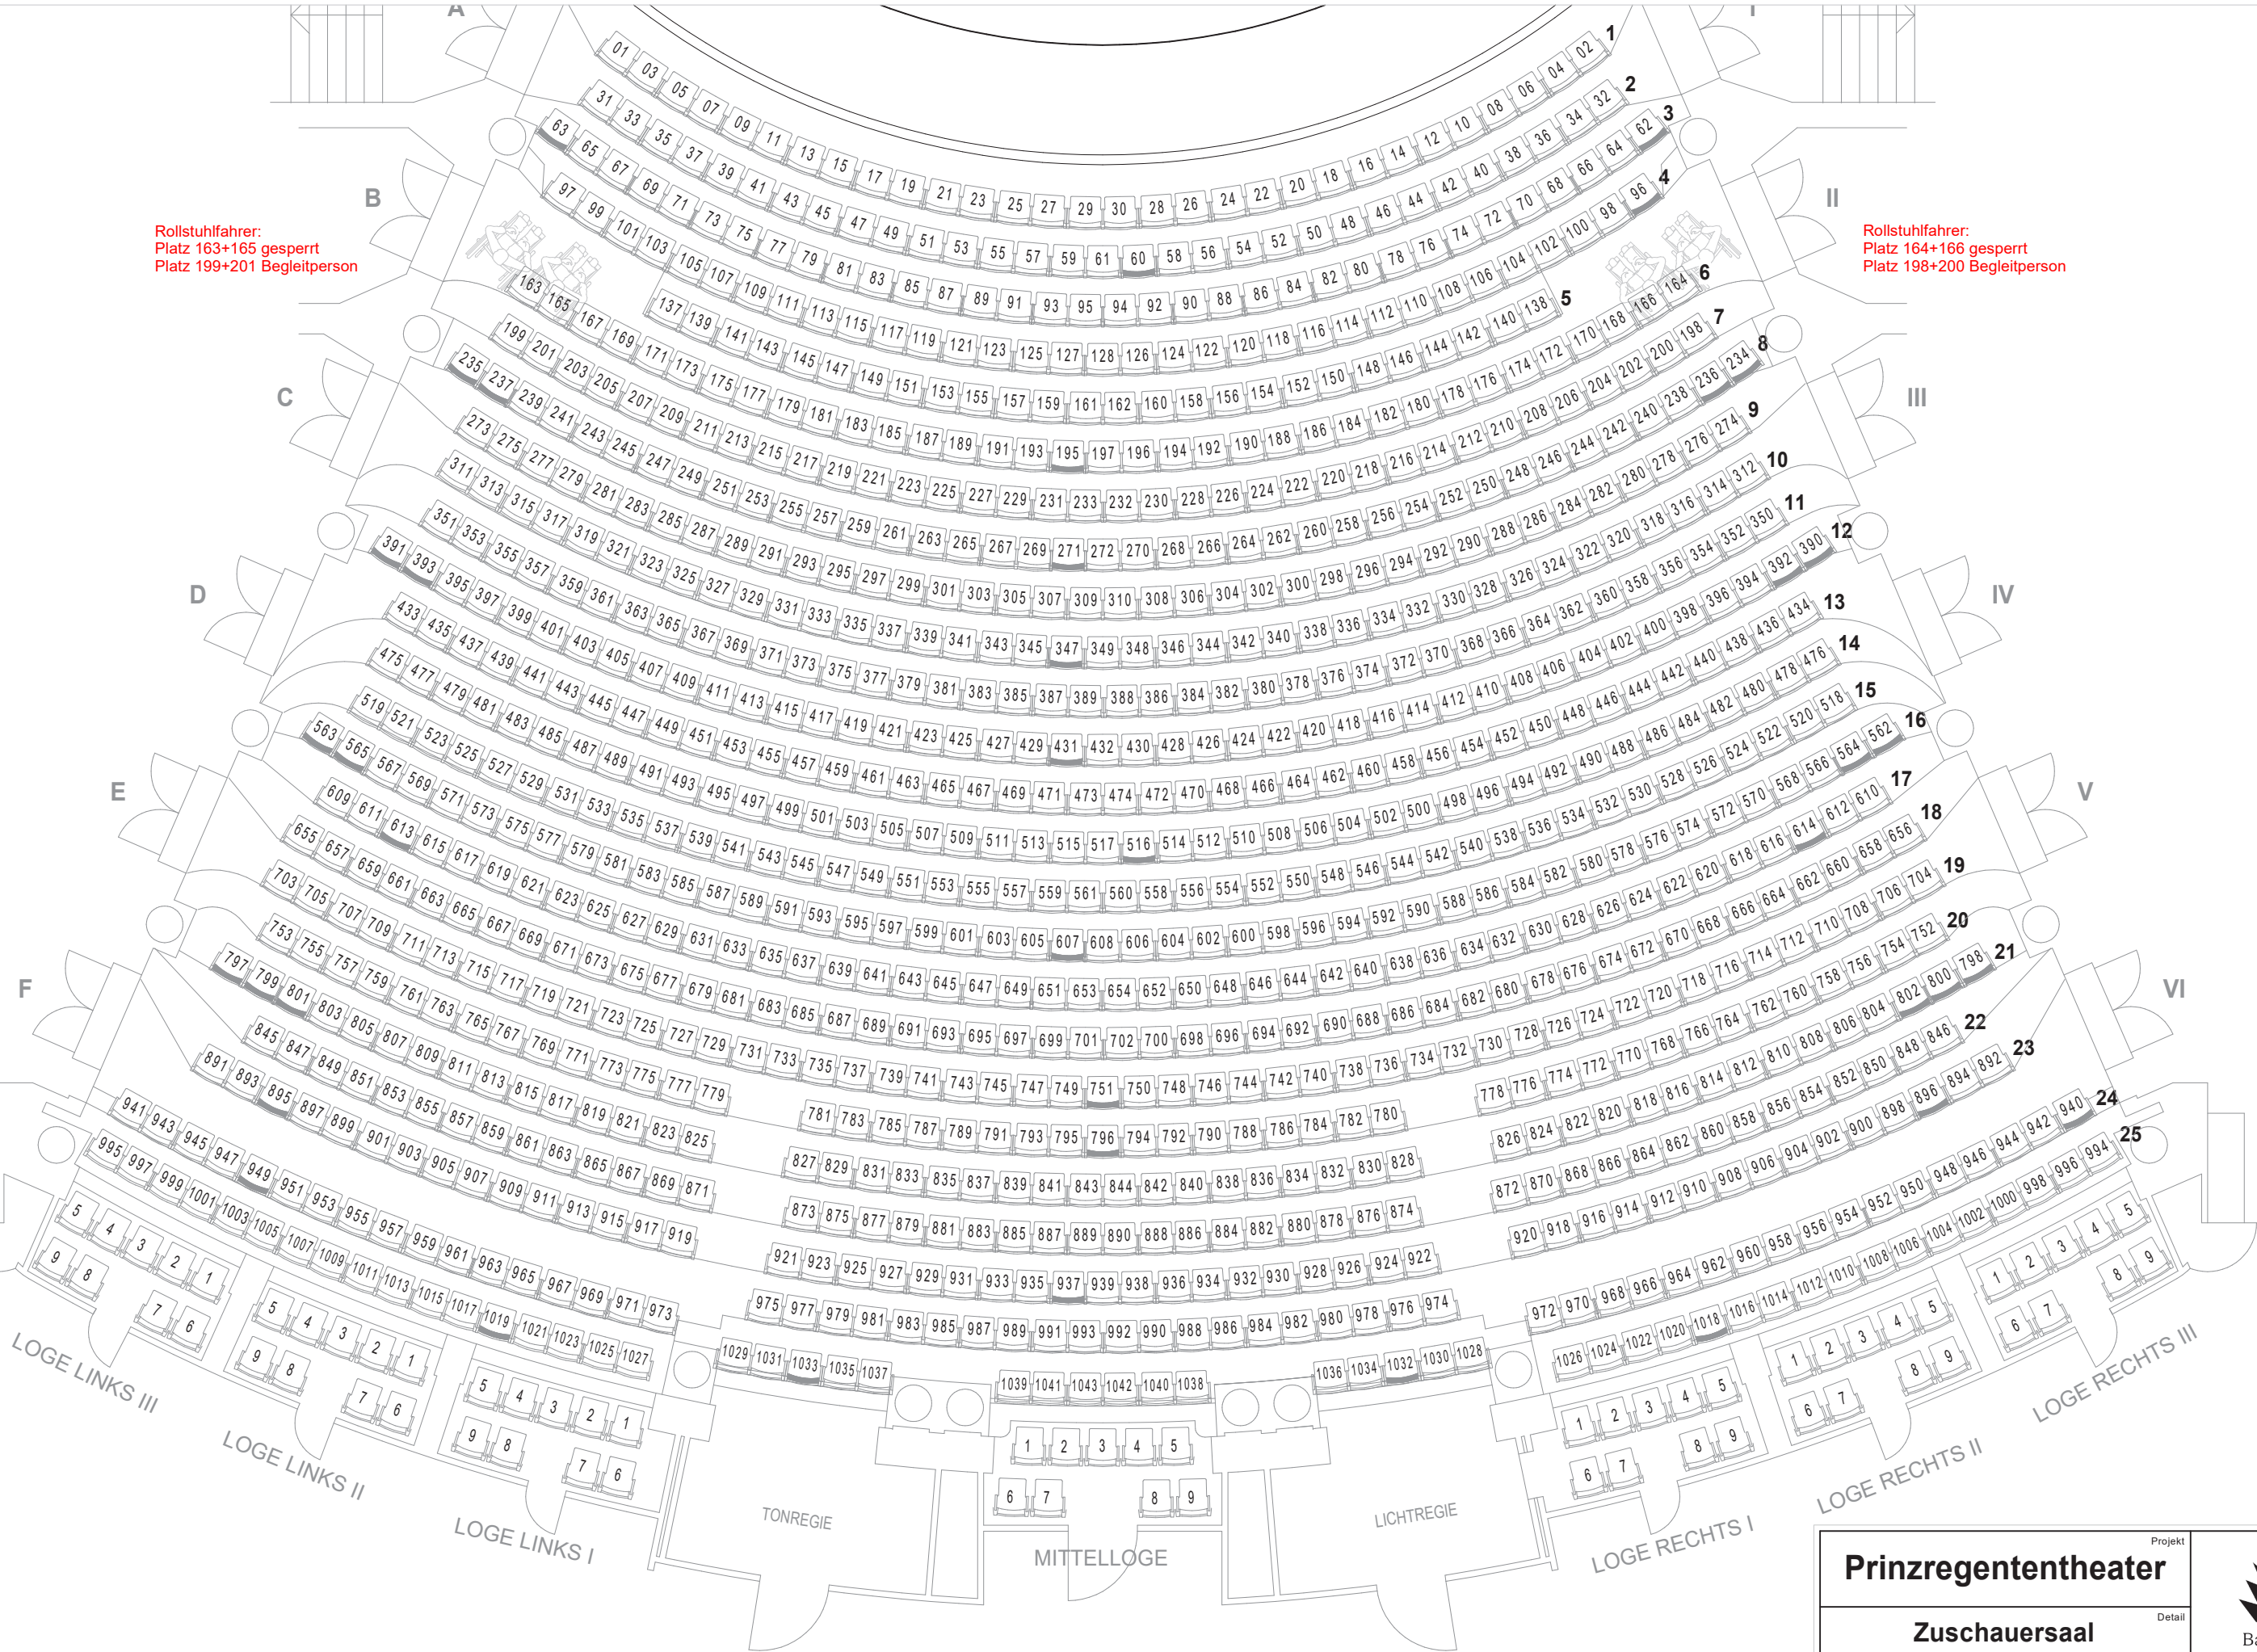

Projekt		Detail	
Prinzregententheater			
Zuschauersaal			
Zusatzinformation			
Maßstab	Bemaßung in		
1:100 (A3)	cm		
Zeichnung erstellt am		Zeichnung erstellt durch	
20.02.2020		Roman Fliegel	
A5			Plannummer



Bayerische
Theaterakademie
August
Everding