


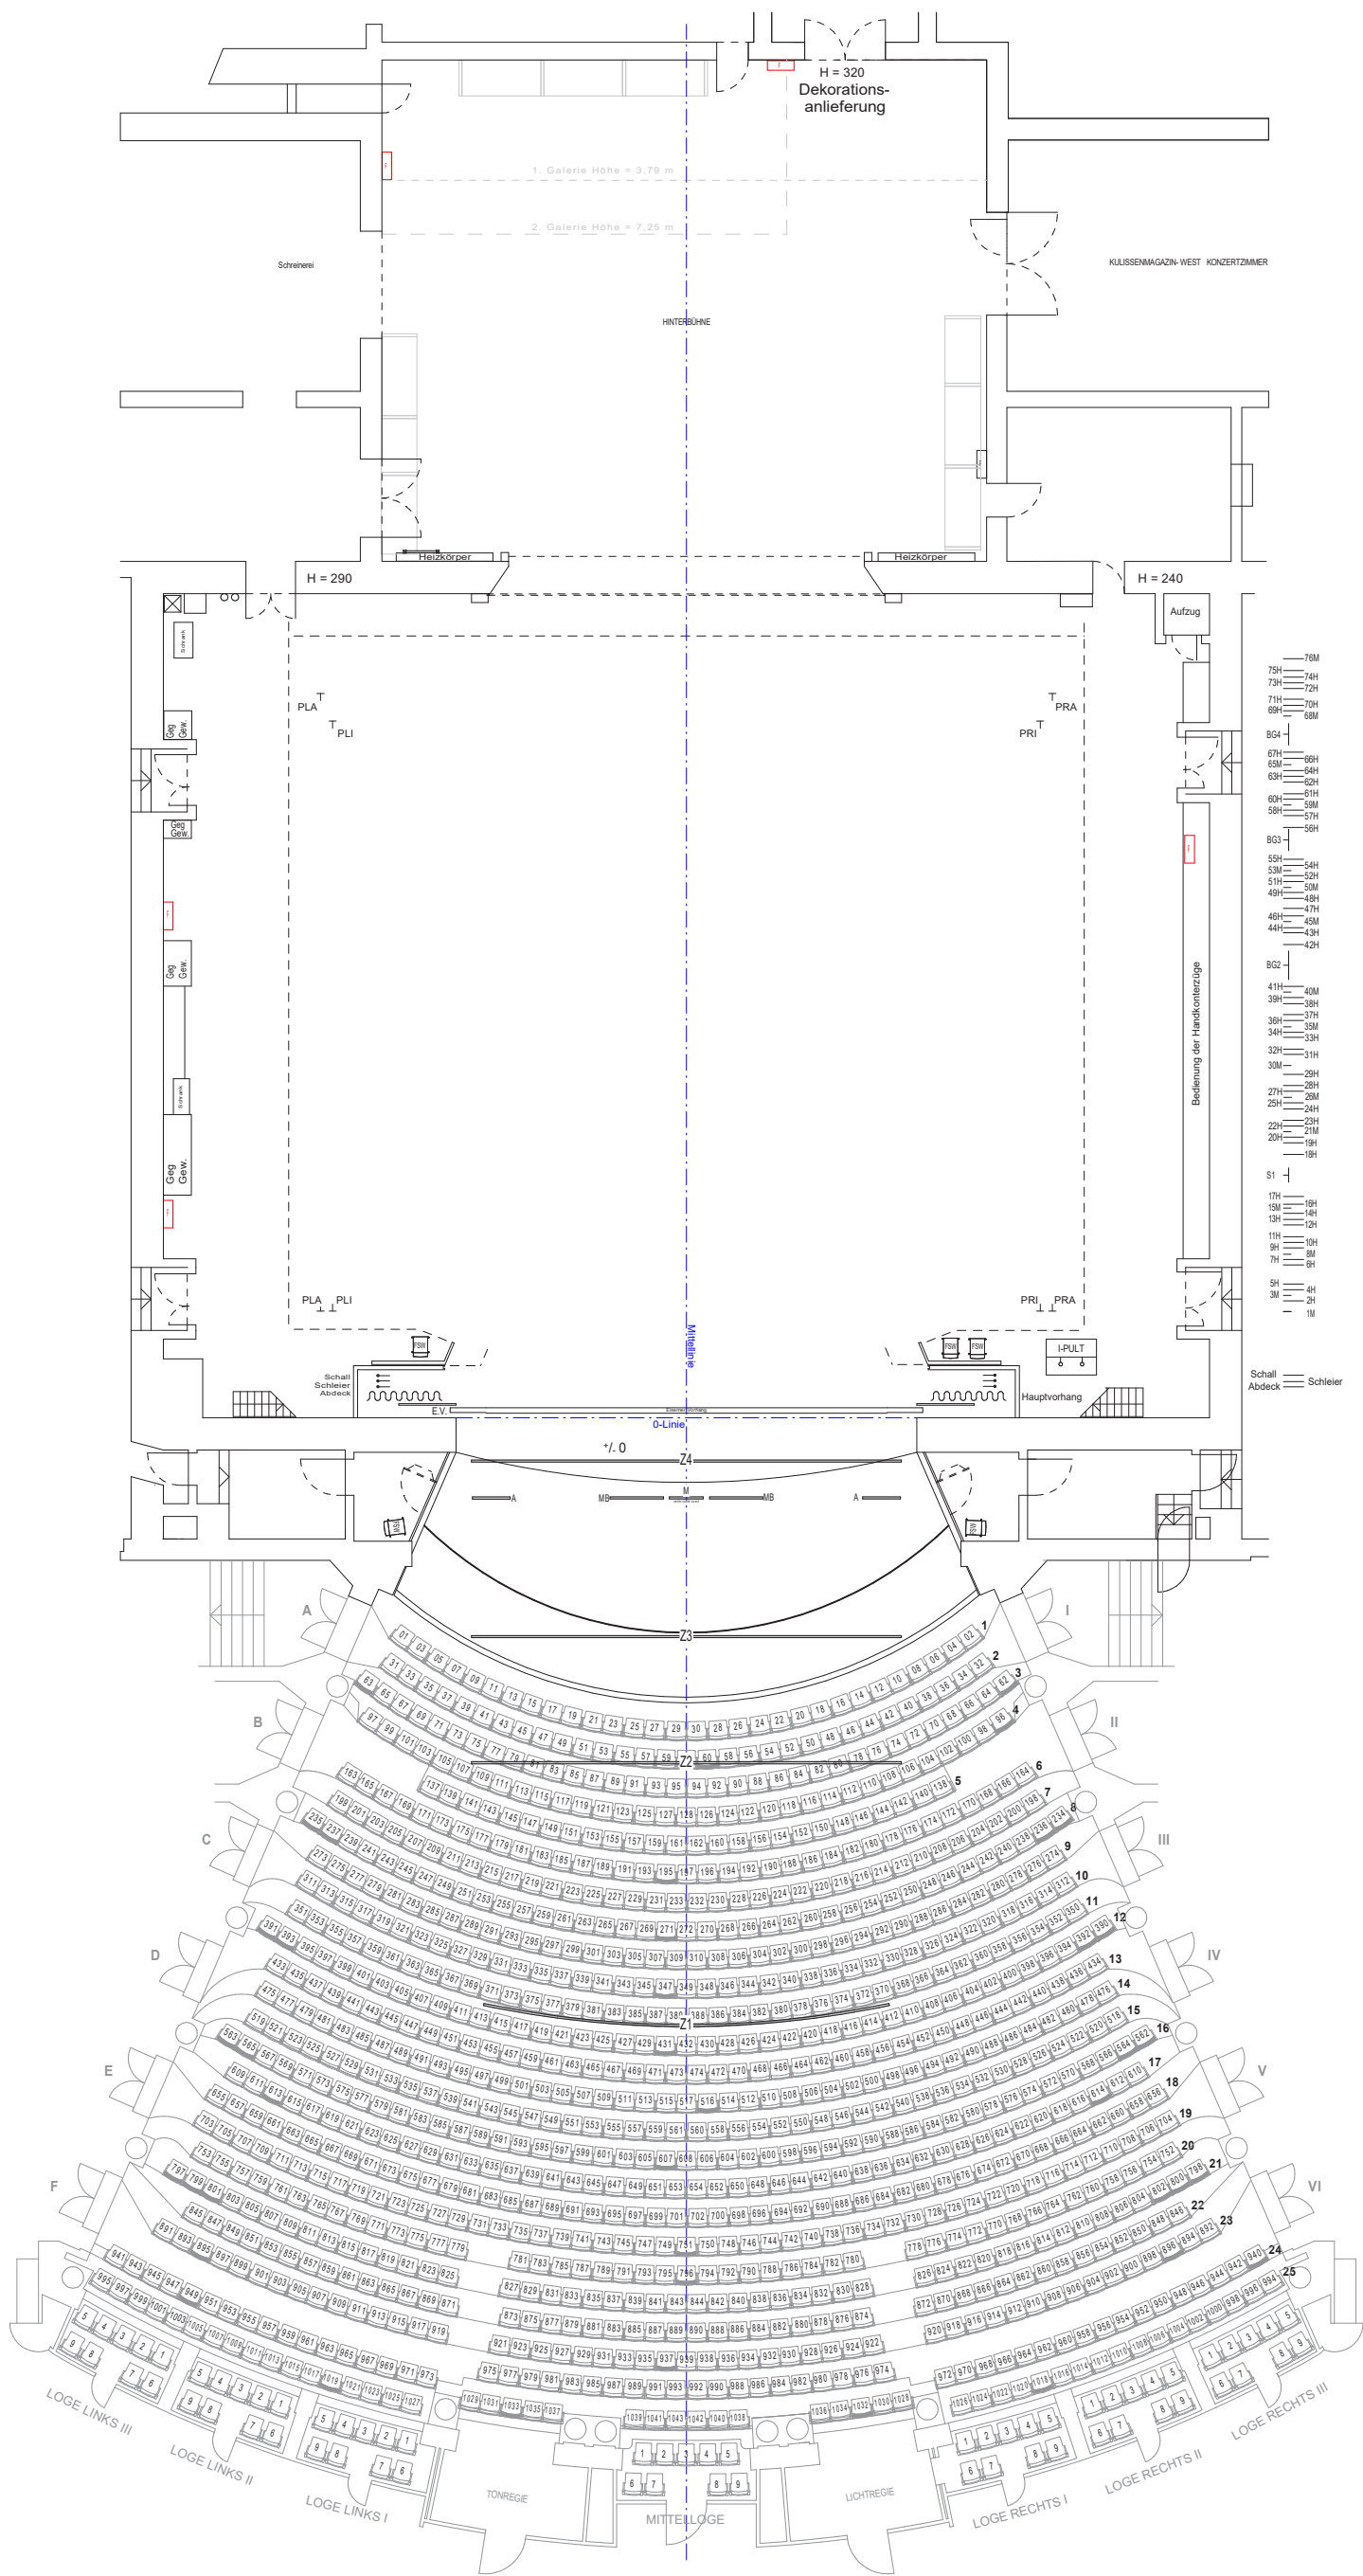

- 75M
- 73H
- 72H
- 71H
- 69H
- 68M
- 64
- 67H
- 65M
- 63H
- 62H
- 60H
- 58H
- 57H
- 56H
- 55H
- 53M
- 51H
- 49H
- 47H
- 44H
- 43H
- 42H
- 41H
- 39H
- 38H
- 36H
- 34H
- 33H
- 32H
- 31H
- 30M
- 29H
- 27H
- 25H
- 24H
- 23H
- 22H
- 21M
- 19H
- 18H
- 17H
- 15H
- 14H
- 13H
- 12H
- 11H
- 9H
- 8H
- 7H
- 6H
- 5H
- 4H
- 3M
- 2H
- 1M

Schall Abdeck Schleier

H Handkonterzug	Portalhöhe: 1,5m bis 10,0m
M Machienenzug	Portalbreite: 10,9m bis 12,9m
BG Beleuchtungsgestell	Zugstangen: 18m (Verlängerung auf 19m)
Z1 Beleuchtungszug	OS = 24,5m
Z2 Beleuchtungszug	Handkonterzug Traglast 3 kN
Z3 Beleuchtungszug	Machienenzug Traglast 5 kN
Z4 Beleuchtungszug	Punktlast 1,25 kN
	OS = 21,5m
	Traglast 5 kN
	Zugstangenlänge 17,25m
	Traglast 5 kN
	-3,1m bis +0,5 m
	Orchesterpocken:

Prinzregententheater

Hauptbühne

Zusatzinformation

1:200 (A3)

Zeichnung erstellt am 20.02.2020

Projekt

Detail

Bemaßung in

cm

Zeichnung erstellt durch Roman Fliegel

Bayerische Theaterakademie August Everding

A1

Plannummer