


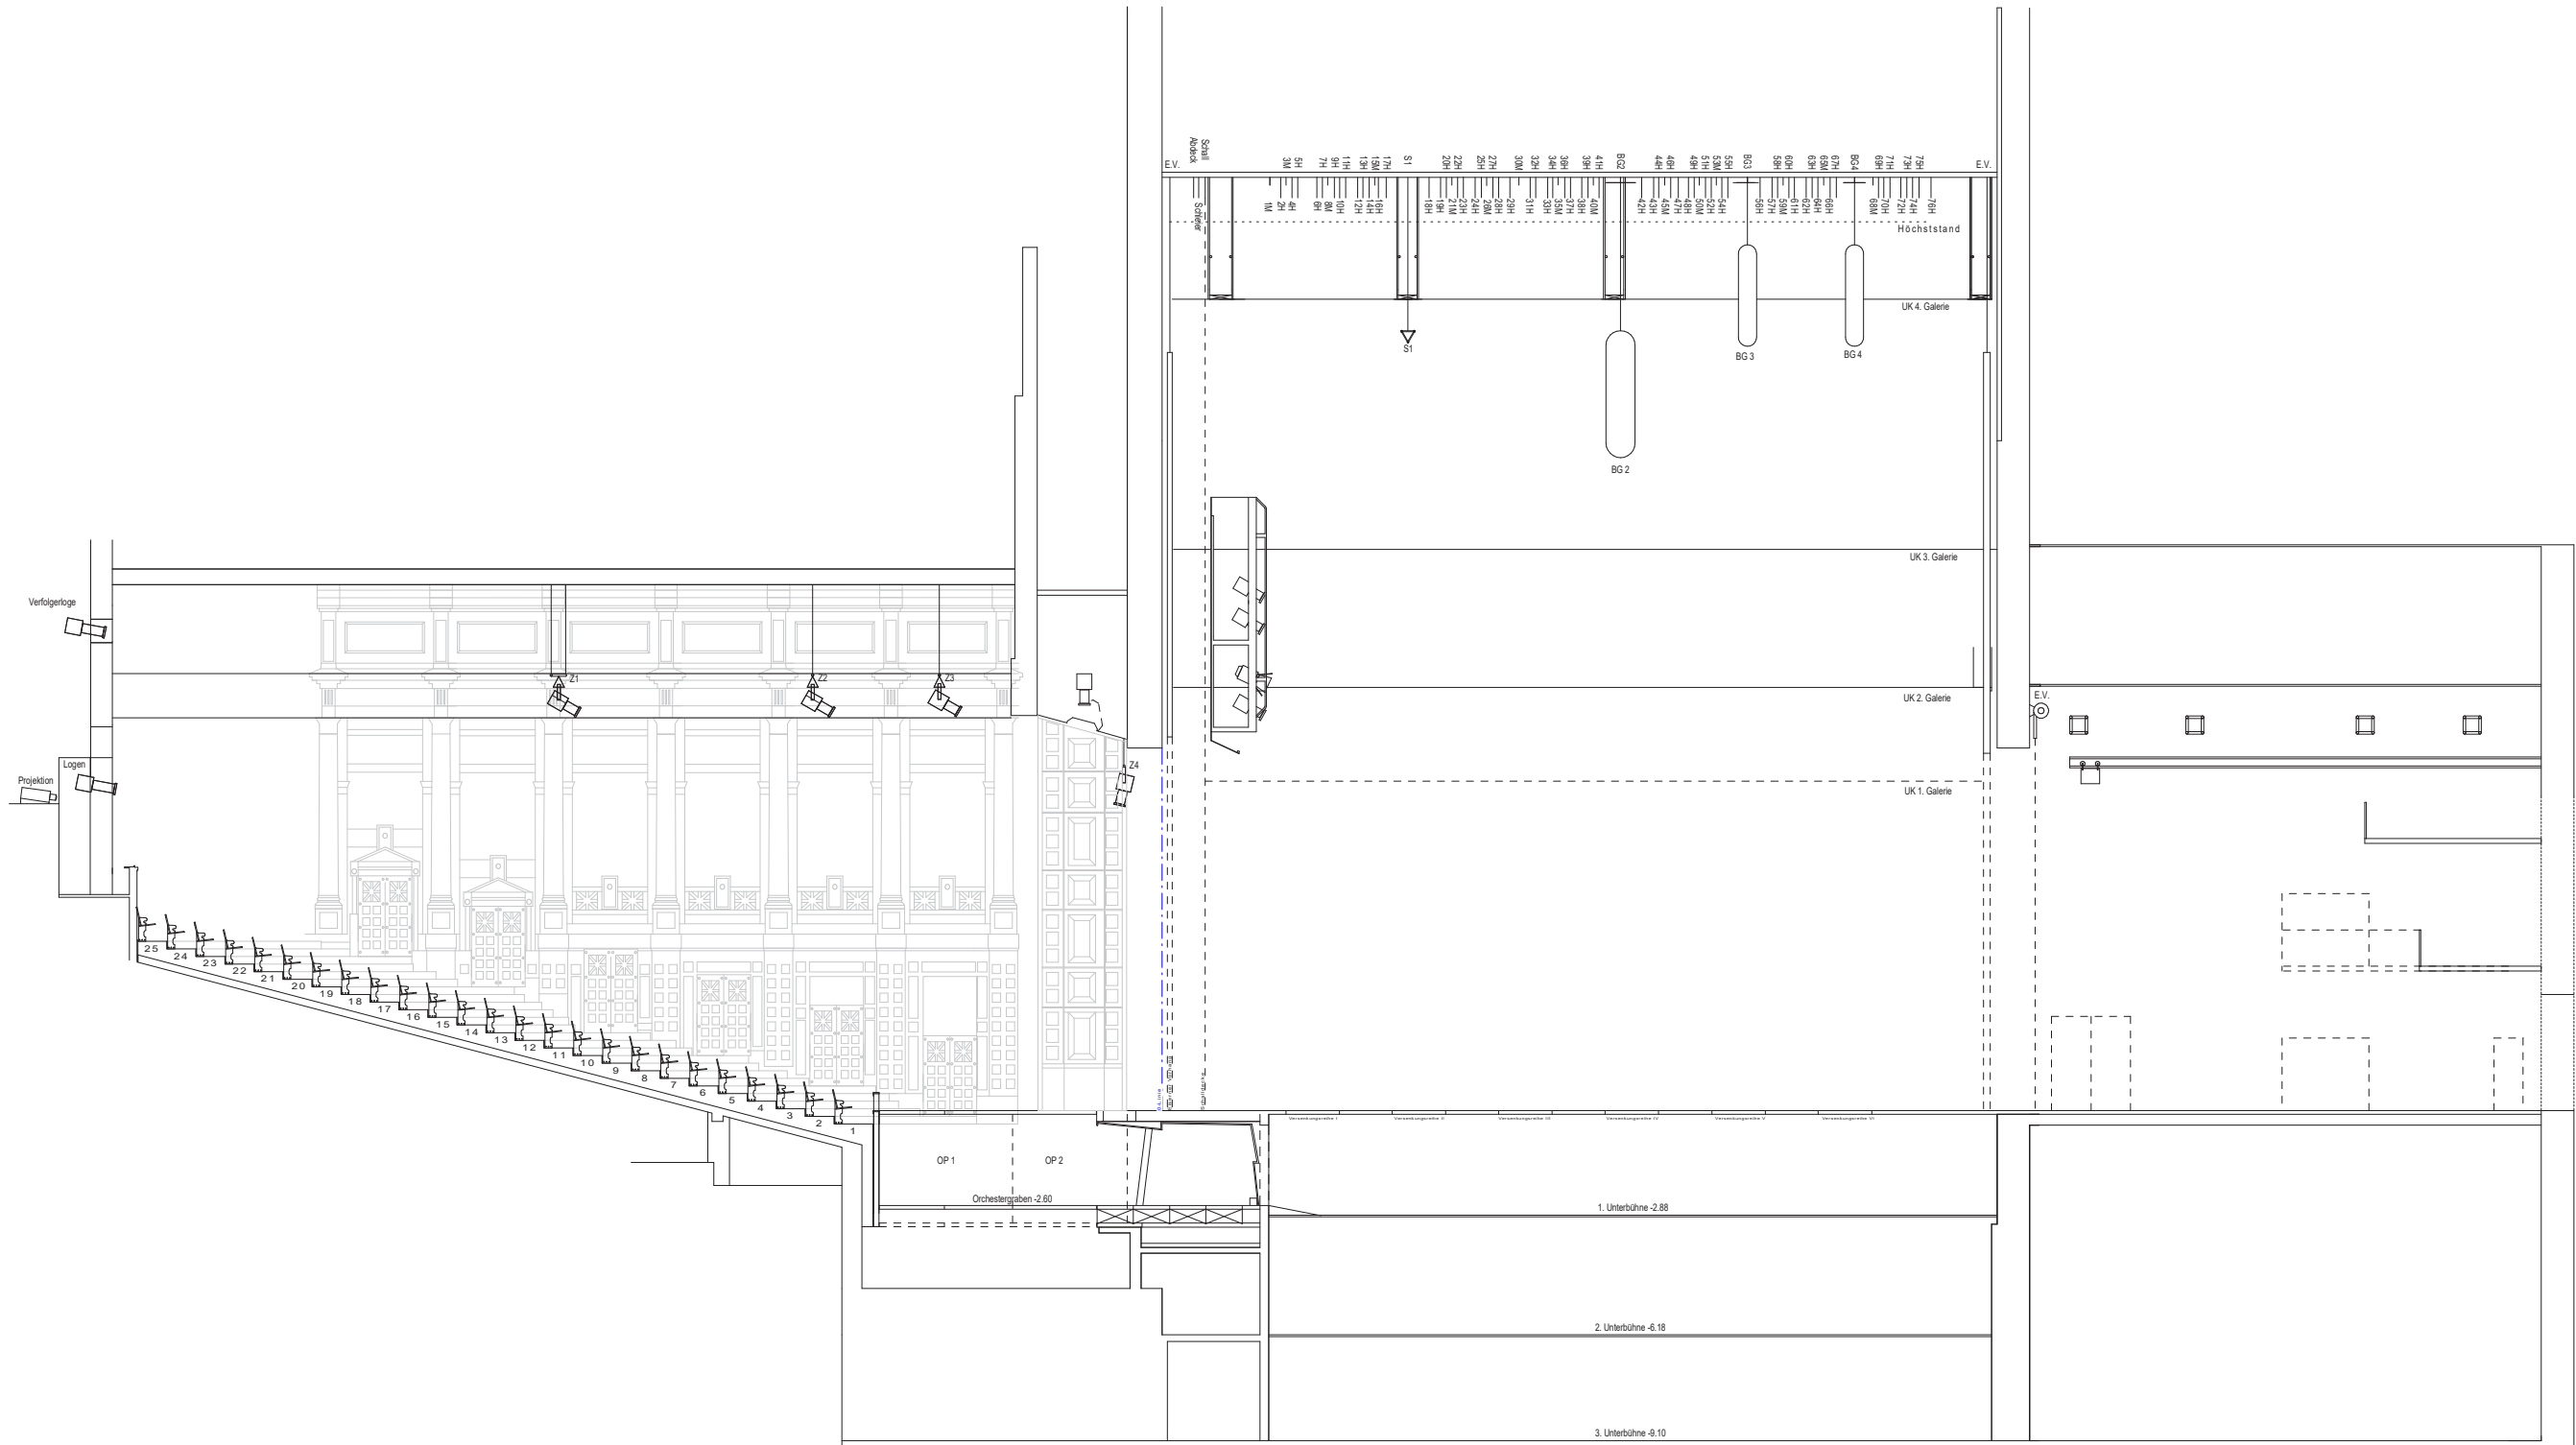

H Handkonterzug	Portalhöhe: 1,5m bis 10,0m	
M Machinenzug	Portalbreite: 10,9m bis 12,9m	
BG Beleuchtungsgestell	Zugstangen: 18m (Verlängerung auf 19m)	
Z1 Beleuchtungszug		OS = 24,5m
Z2 Beleuchtungszug		Handkonterzug Traglast 3 kN
Z3 Beleuchtungszug	Panoramastange: OS = 21,5m	Machinenzug Traglast 5 kN
Z4 Beleuchtungszug	Proseniumzüge: OS = 21,5m	Punktlast 1,25 kN
		OS = 21,5m
		Traglast 5 kN
		Zugstangenlänge 17,25m
		Traglast 5 kN
		-3,1m bis +0,5 m
	Orchesterpodien:	

Projekt		Detail	
Prinzregententheater			
Schnitt Hauptbühne			
Zusatzinformation			
1:200 (A3)	Maßstab	cm	Bemaßung in
Zeichnung erstellt am	Zeichnung erstellt durch		
20.02.2020	Roman Fliegel		
A2			Plannummer



Bayerische
Theaterakademie
August
Everding