


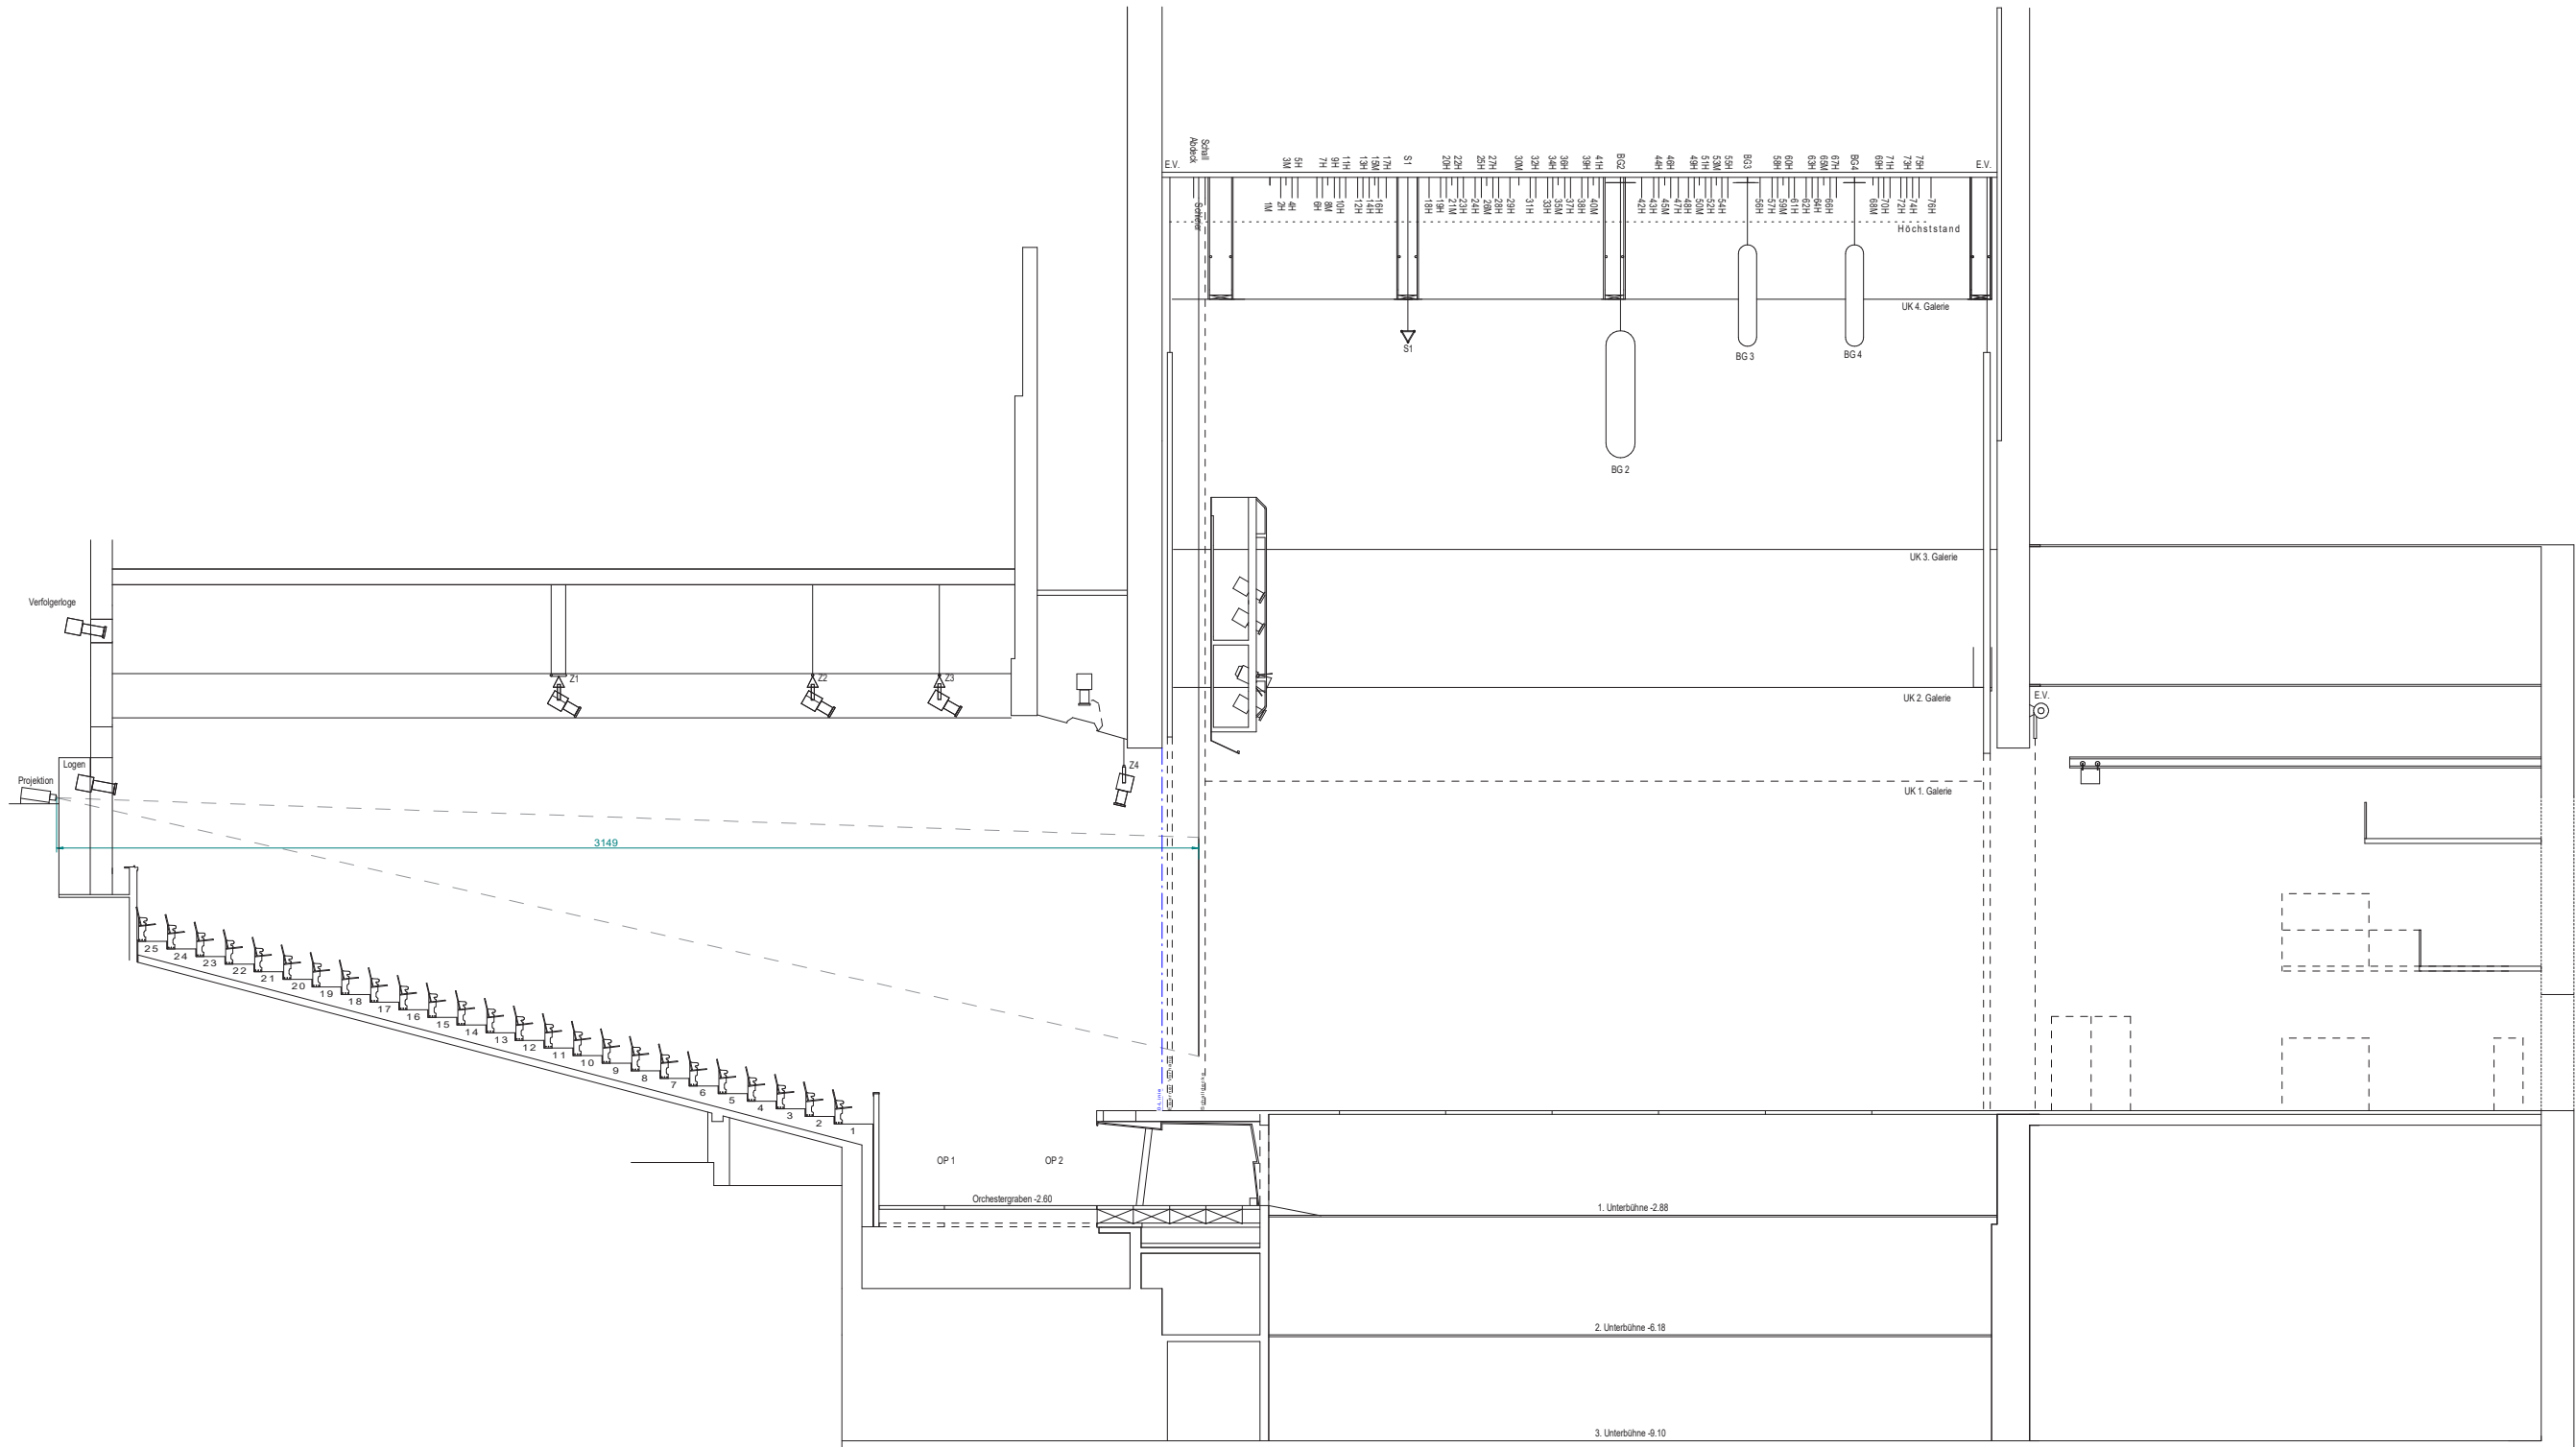

Projekt		Detail	
Prinzregententheater			
Video / Saalprojektion			
Zusatzinformation			
1:200 (A3)	Maßstab	cm	Bemaßung in
Zeichnung erstellt am		Zeichnung erstellt durch	
20.02.2020		Roman Fliegel	
A39			Plannummer

