


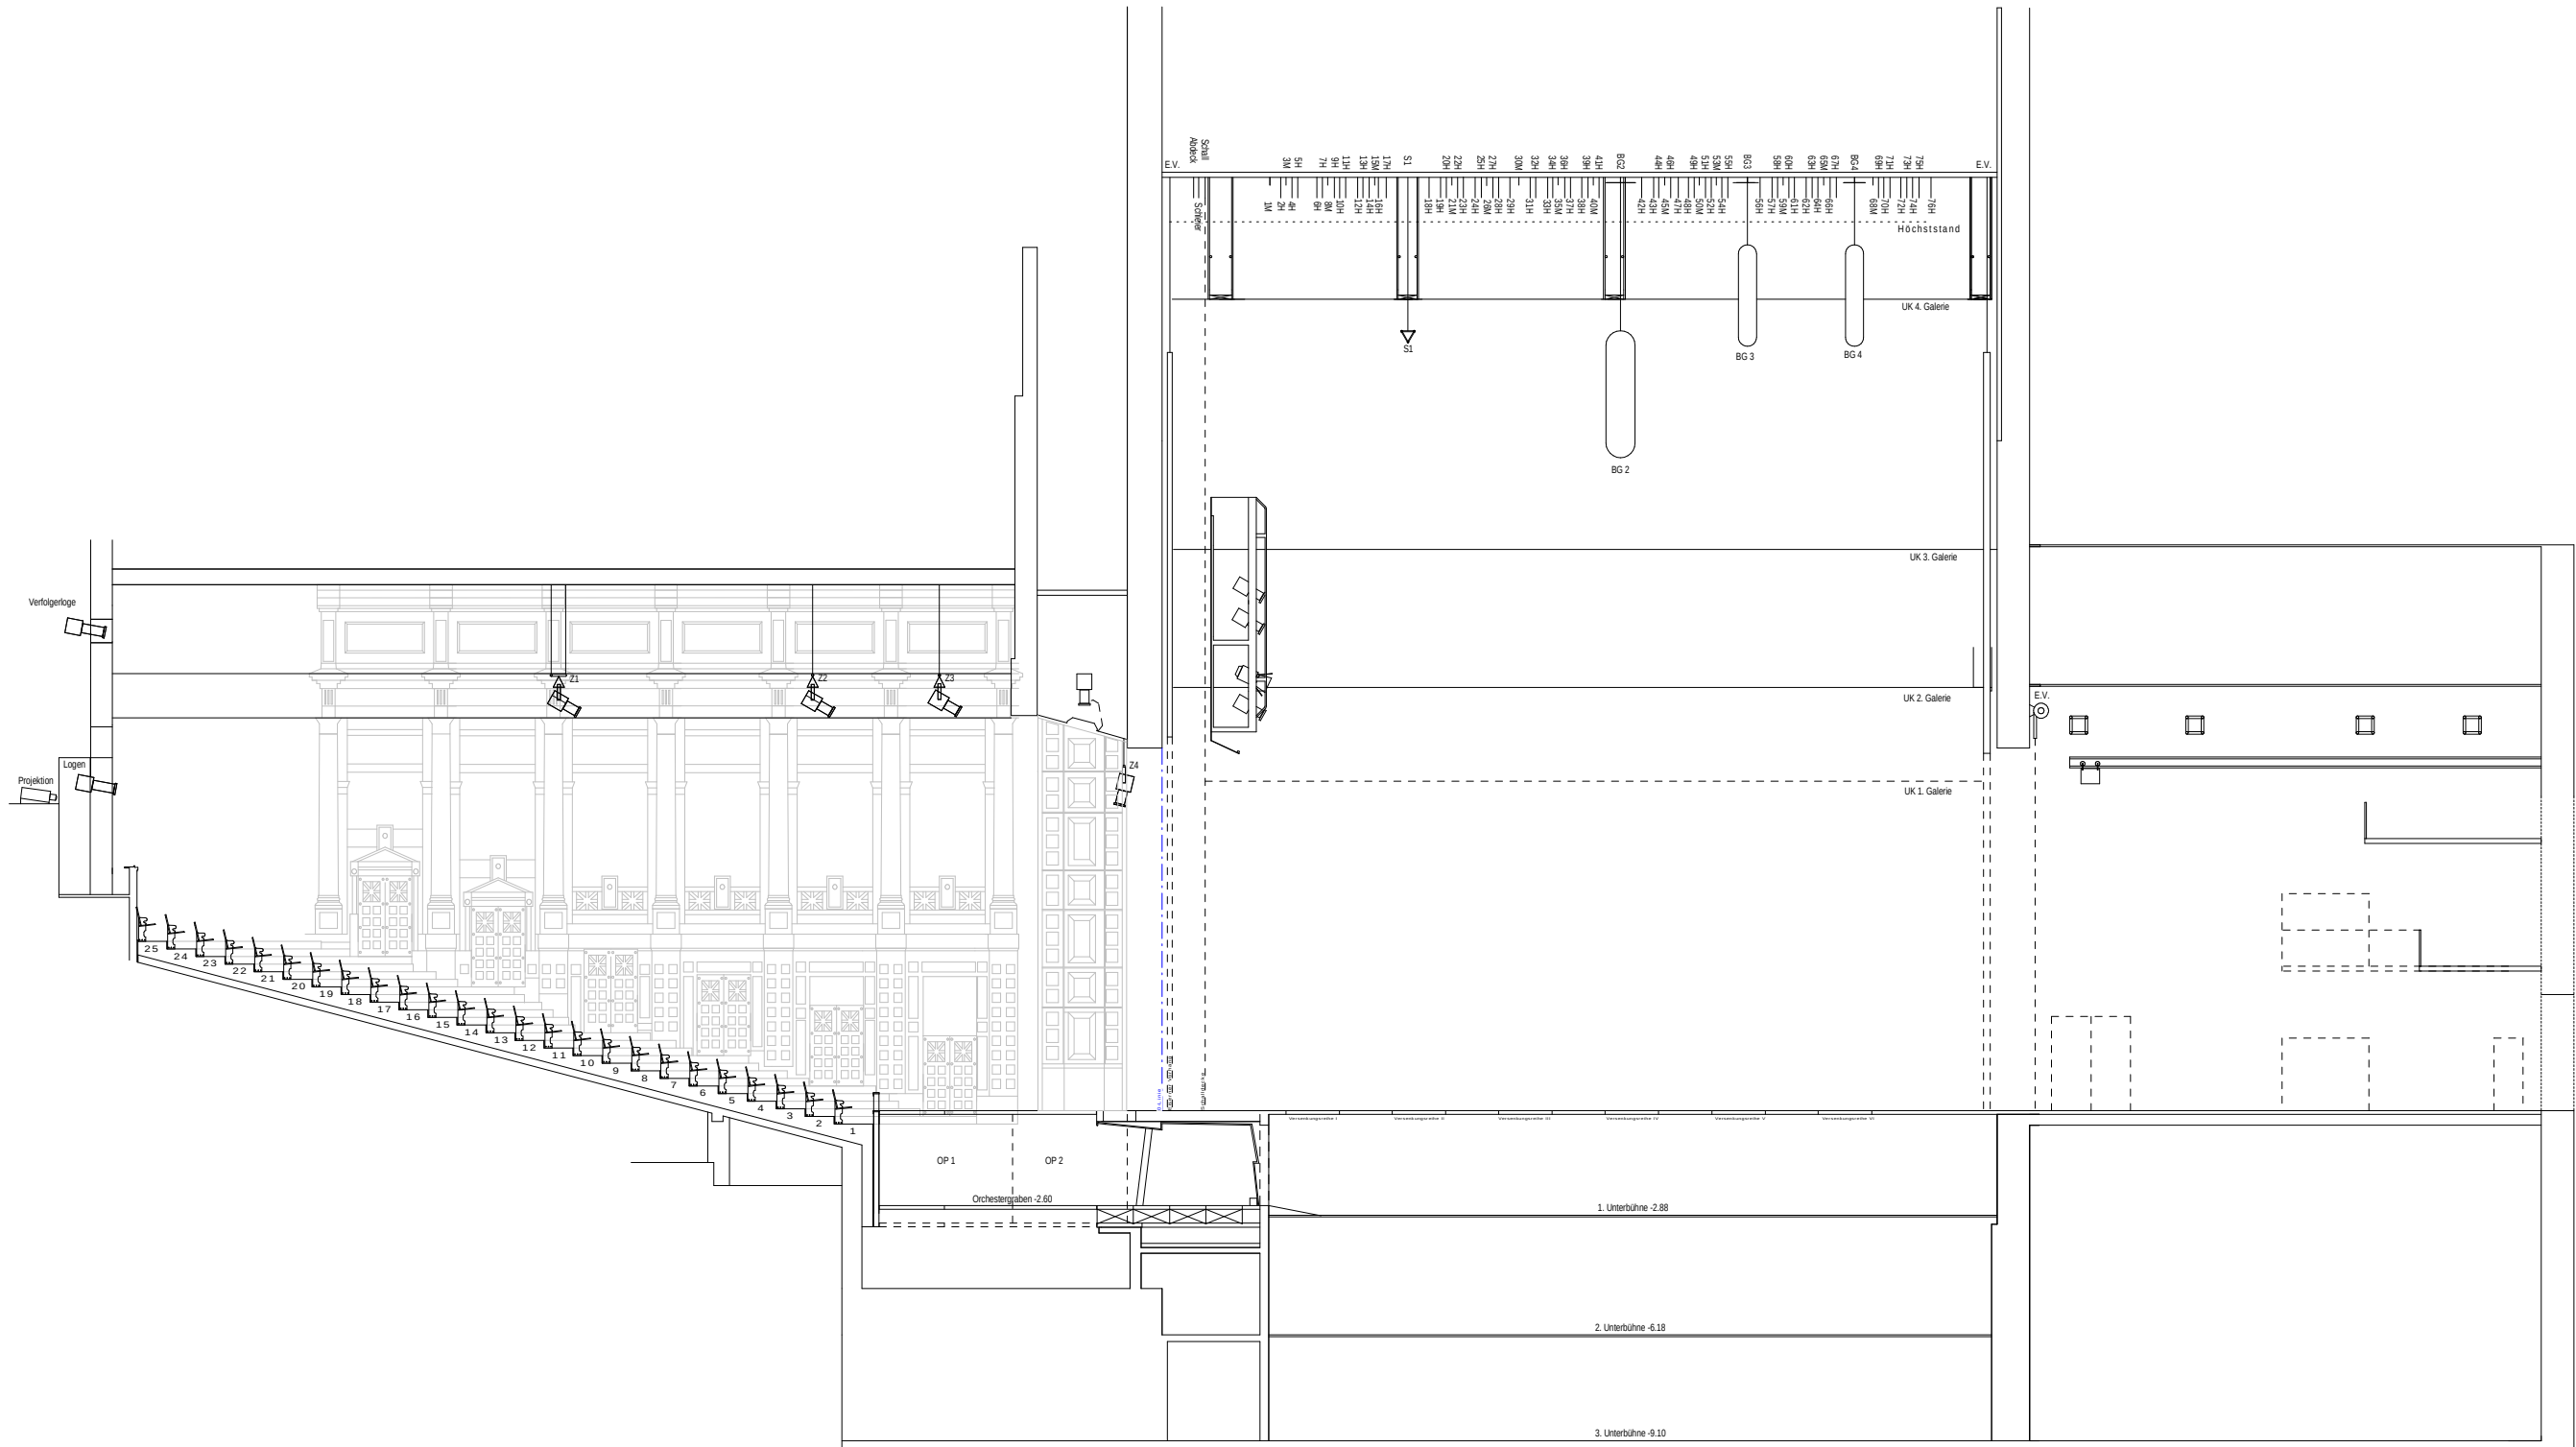

H	Handkonterzug	Portalhöhe:	1,5m bis 10,0m
M	Machienenzug	Portalbreite:	10,9m bis 12,9m
BG	Beleuchtungsgestell	Zugstangen:	18m (Verlängerung auf 19m)
Z1	Beleuchtungszug		OS = 24,5m
Z2	Beleuchtungszug		Handkonterzug Traglast 3 kN
Z3	Beleuchtungszug		Machienenzug Traglast 5 kN
Z4	Beleuchtungszug		Punktlast 1,25 kN
		Panoramastange:	OS = 21,5m
		Proseniumzüge:	Traglast 5 kN
			Zugstangenlänge 17,25m
			Traglast 5 kN
		Orchesterpodien:	-3,1m bis +0,5 m

Projekt		Detail	
Prinzregententheater			
Schnitt Hauptbühne			
Zusatzinformation			
1:200 (A3)	Maßstab	cm	Bemaßung in
20.02.2020	Zeichnung erstellt am	Roman Fliegel	Zeichnung erstellt durch
A2			Plannummer



Bayerische
Theaterakademie
August
Everding