


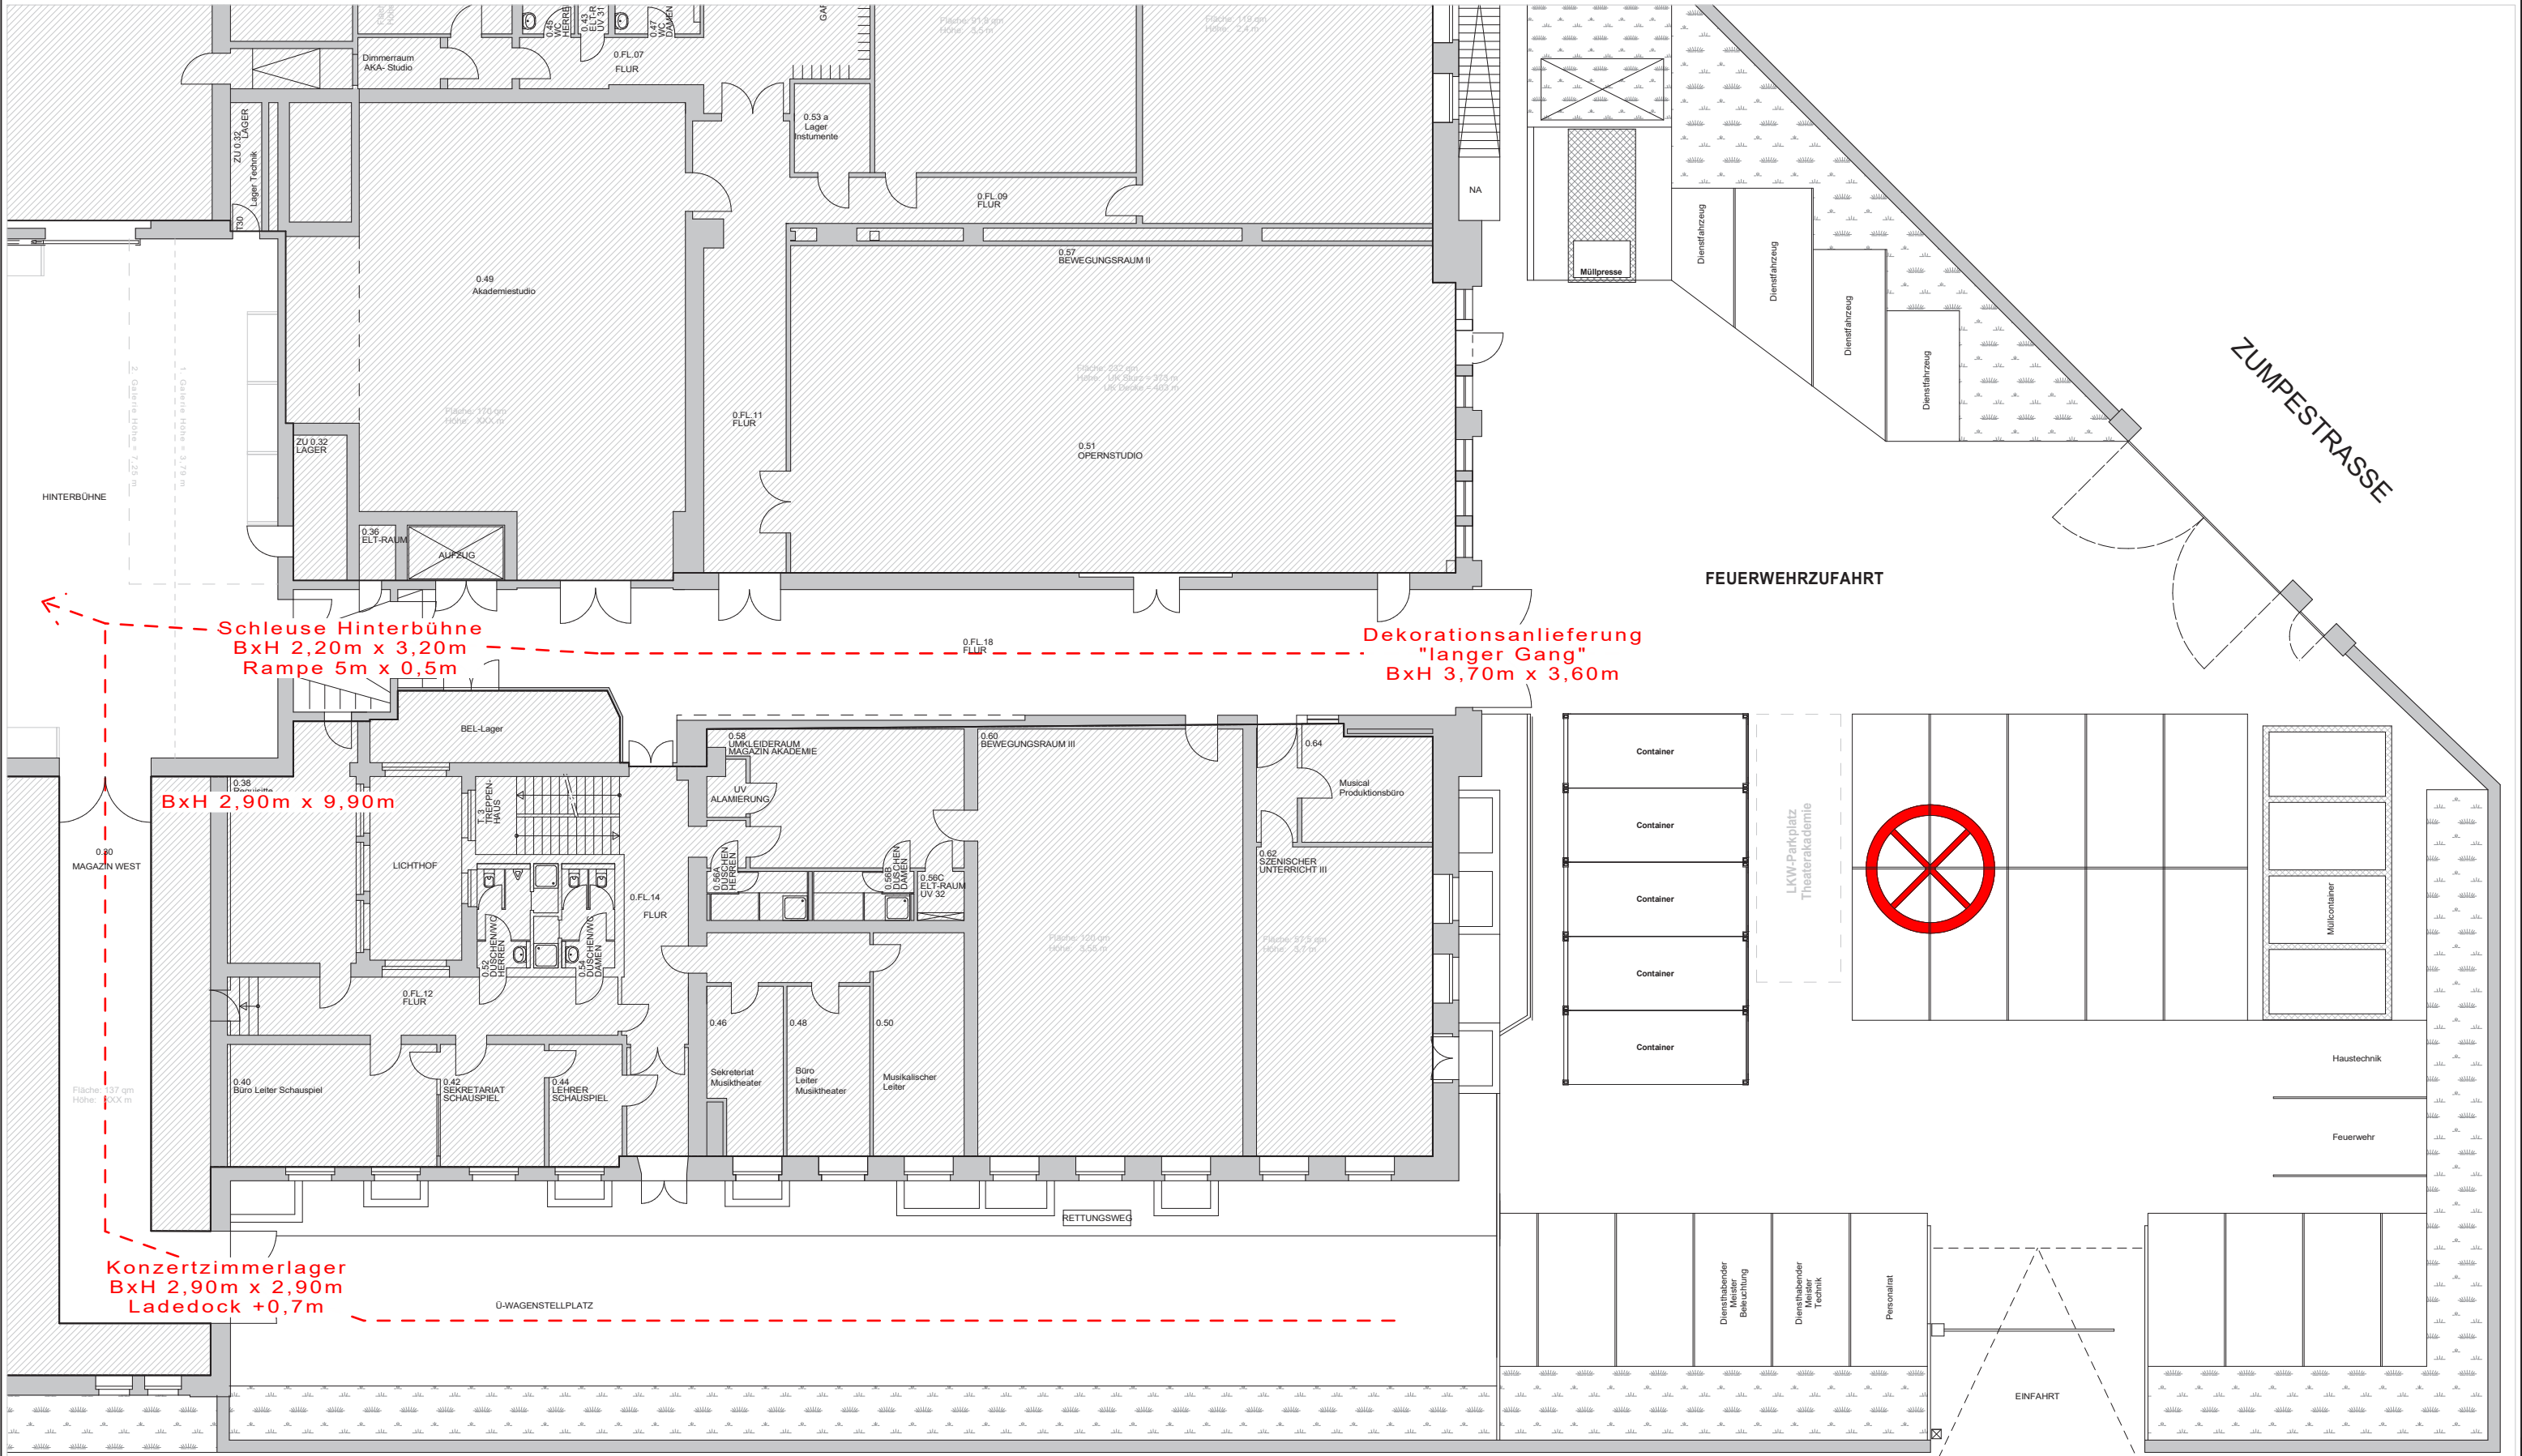

Projekt
Prinzregententheater

Detail
Anlieferung

Zusatzinformation

1:200 (A3)

Maßstab
cm

Bemaßung in

Zeichnung erstellt am
20.02.2020

Zeichnung erstellt durch
Roman Fliegel

A27

Plannummer



Bayerische
Theaterakademie
August
Everding

NIGERSTRASSE