


Flucht - und Rettungsplan

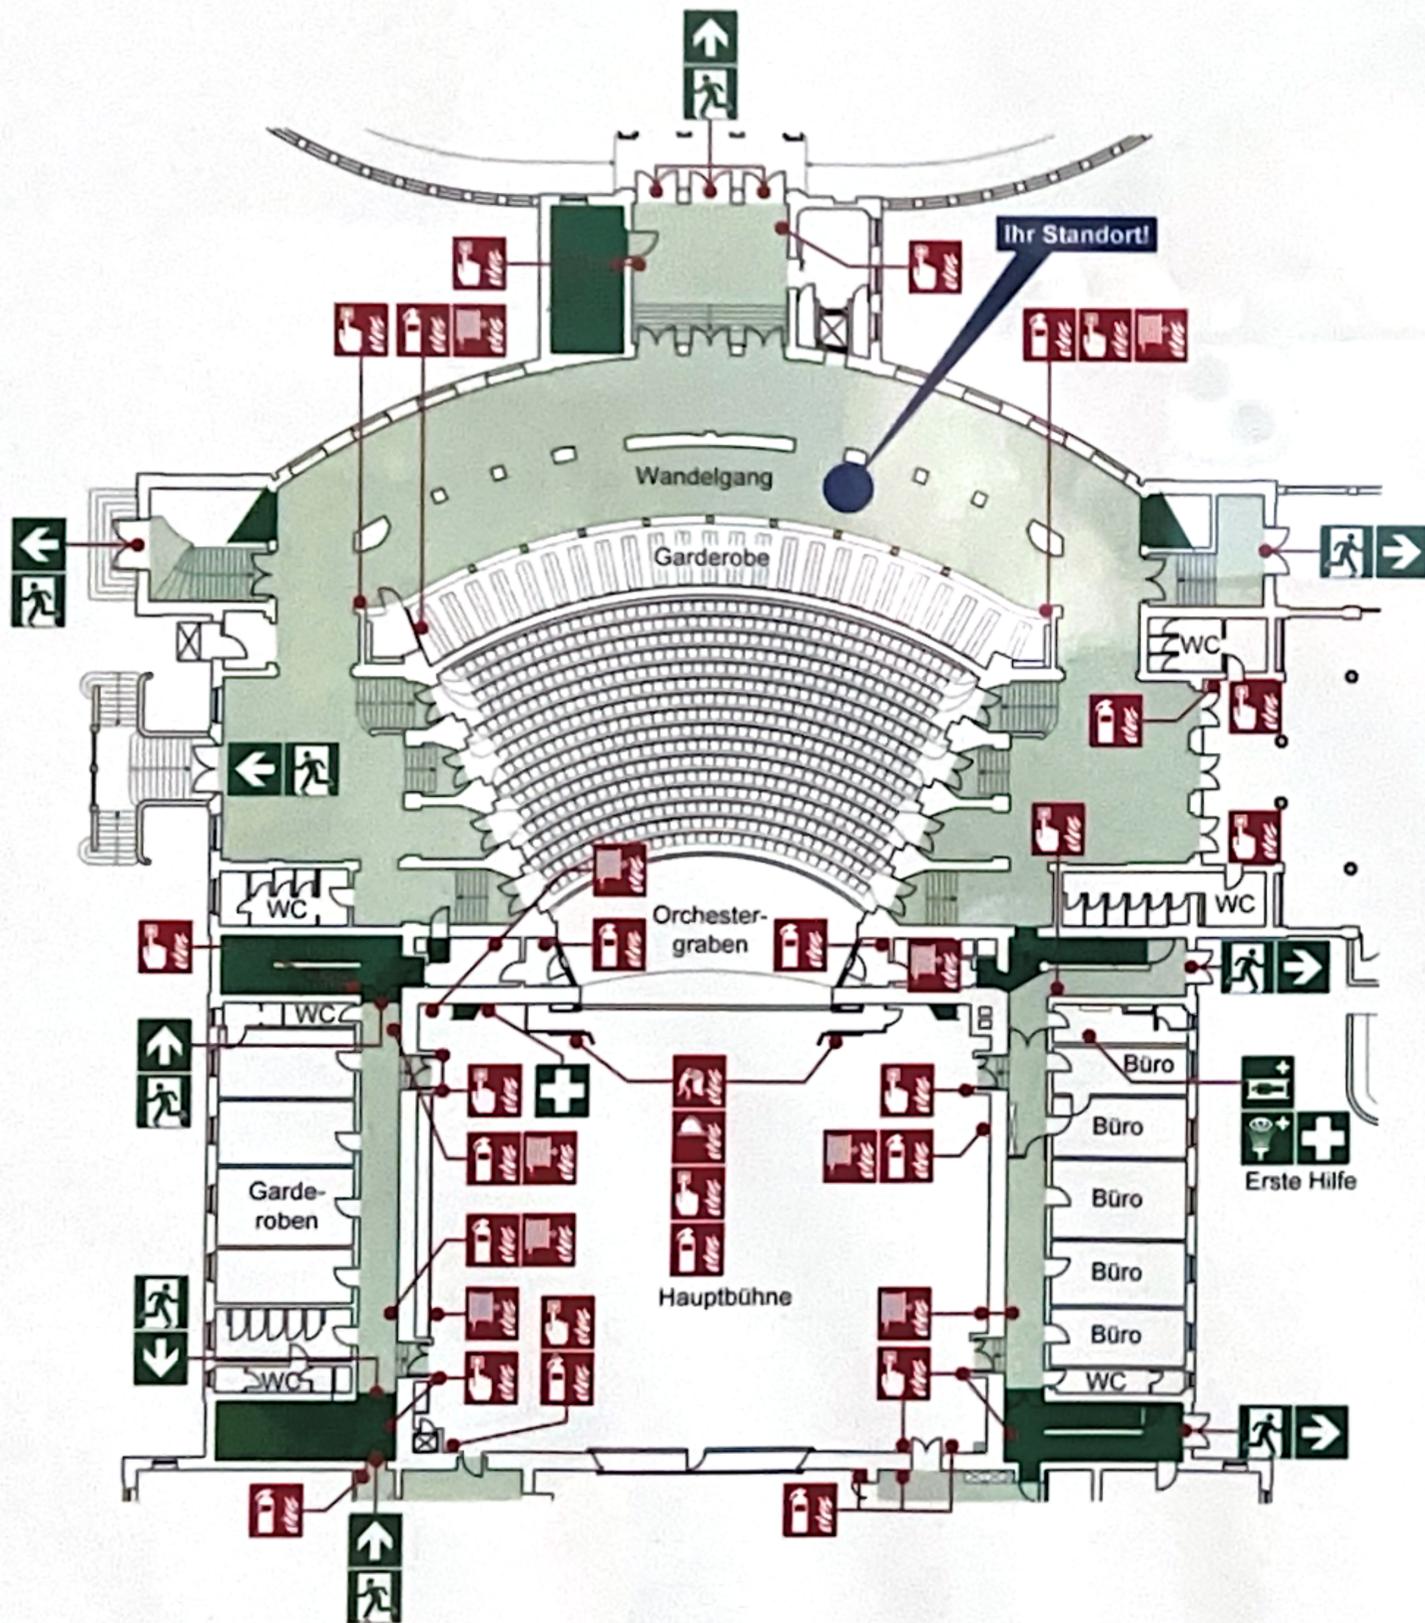

Übersichtsplan



Legende



Verhalten im Brandfall Ruhe bewahren

- 1. Brand melden**
 Brandmelder betätigen oder
 Telefon: (0) 112
Wo brennt es ?
Was brennt ?
Wie viele Verletzte ?
Welche Arten von Verletzungen ?
Warten auf Rückfragen !
- 2. In Sicherheit bringen**
 Gefährdete Personen warnen
 Hilflöse Personen mitnehmen
 Türen schließen
 Gekennzeichneten Rettungswegen folgen
 keinen Aufzug benutzen
 Auf Anweisungen achten
- 3. Löschversuch unternehmen**
 Feuerlöscher oder
 Wandhydrant / Löschschlauch,
 Mittel und Geräte zur Brandbekämpfung benutzen

Verhalten bei Unfällen Ruhe bewahren

- 1. Unfall melden**
 Telefon: (0) 112
Wo geschah es ?
Was ist passiert ?
Wie viele Verletzte ?
Welche Arten von Verletzungen ?
Warten auf Rückfragen !
- 2. Erste Hilfe**
 Absicherung des Unfallortes
 Versorgung der Verletzten
Anweisungen beachten
- 3. Weitere Maßnahmen**
Rettungsdienste einweisen
Schaulustige entfernen

Objekt: Prinzregententheater
 Prinzregentenplatz 12
 81675 München
Erdgeschoss

Plan-Nr.: EG/05
 Stand: 10.2020

Revisions-Nr.: 00



An der Alten Spinnerei 8
 82059 Kellernmoor
 Tel.: 089 31 304 50-100
 Fax: 089 31 304 50-200