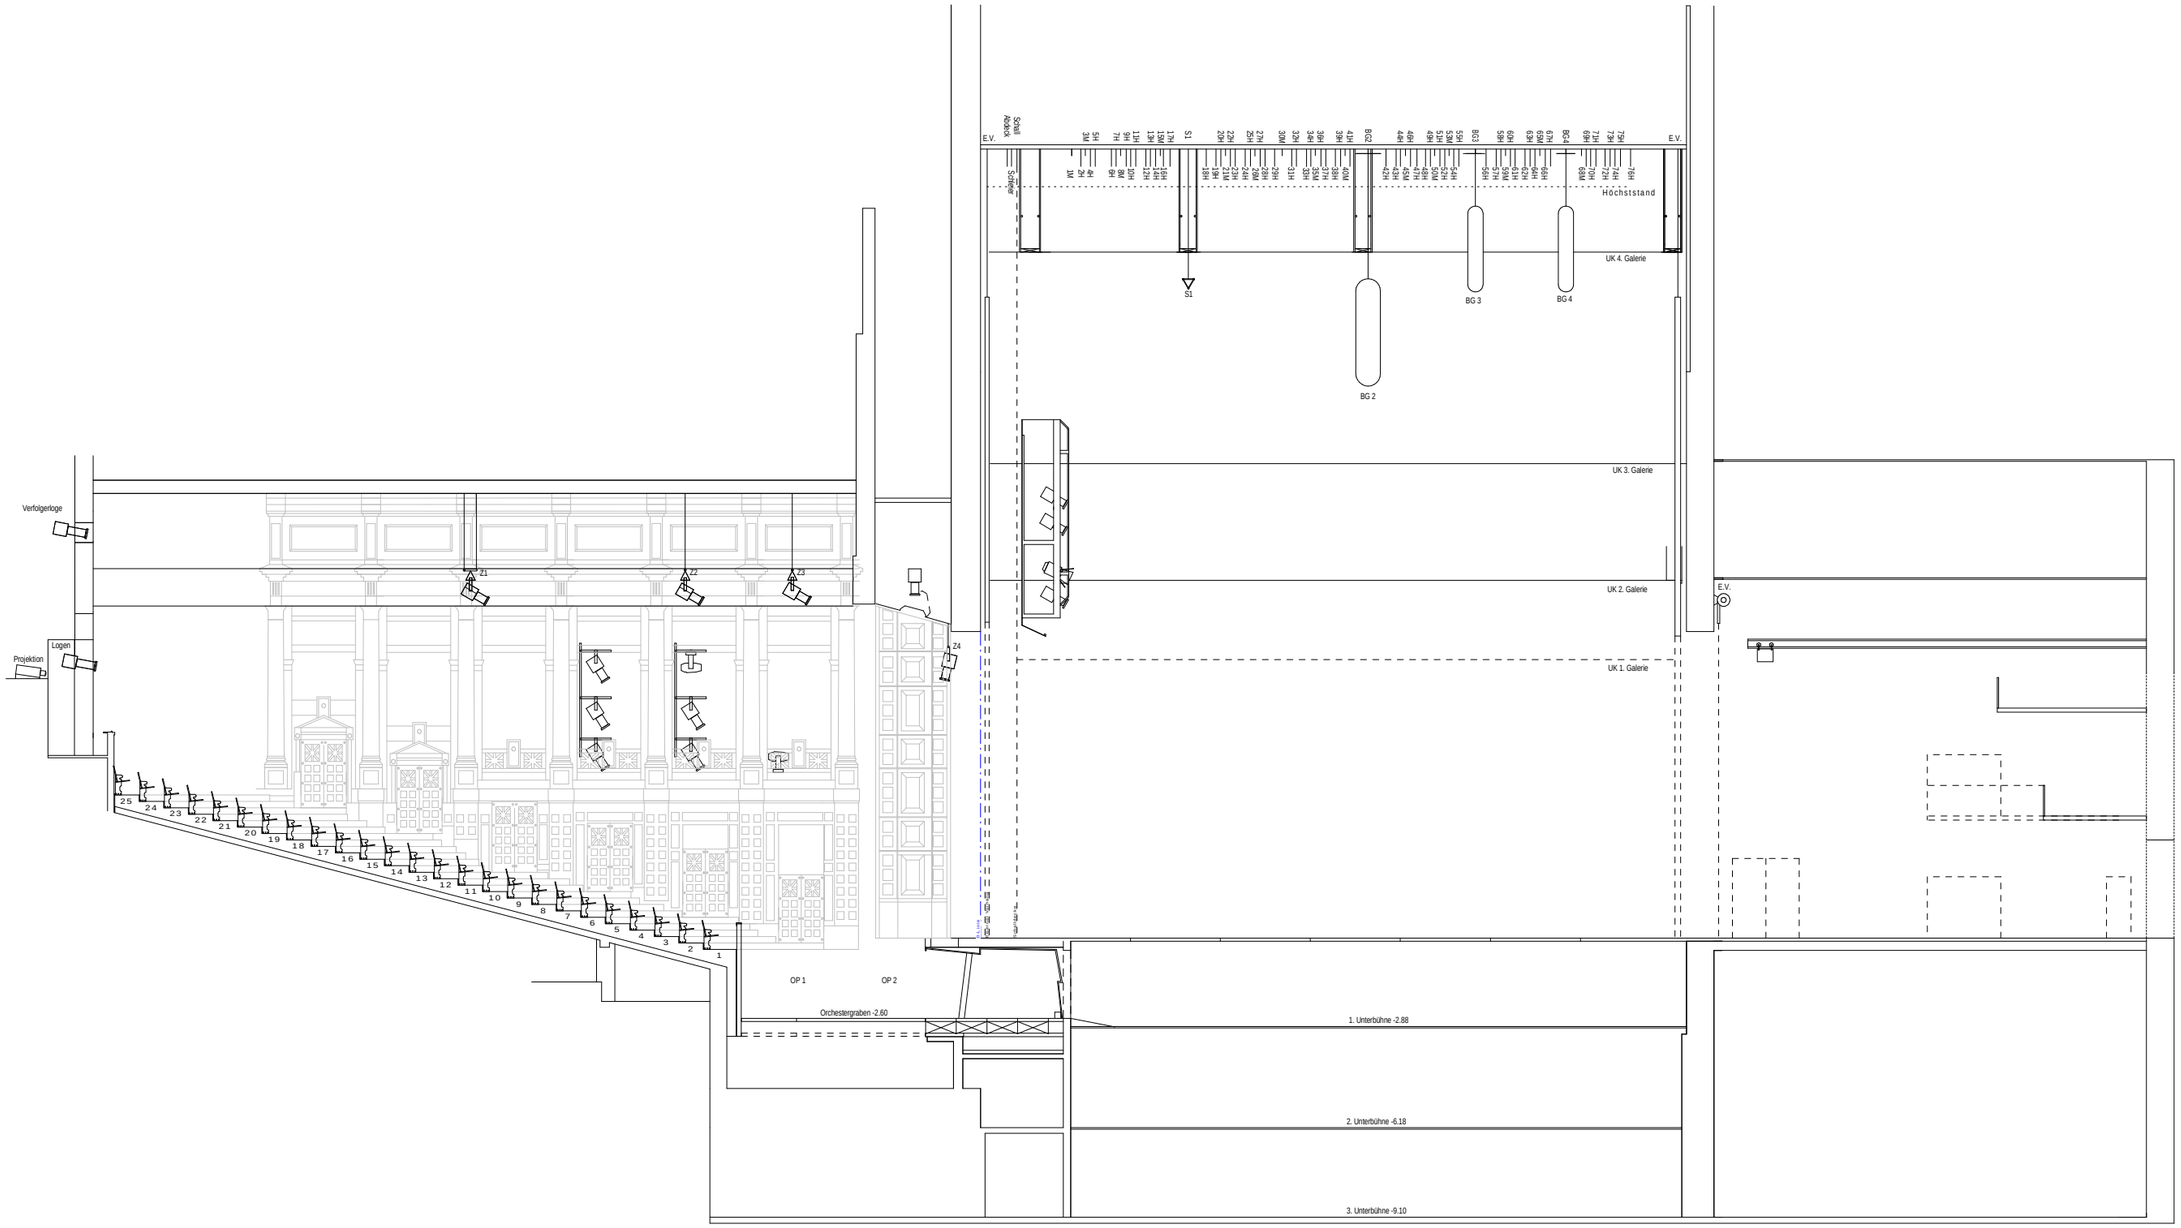

Projekt: **Prinzregententheater**		Bayerische Theaterakademie August Everding
Detail: **Beleuchtung Schnitt** Zusatzinformation		
Maßstab: **1:200 (A3)**	Bemaßung in: **cm**	
Zeichnung erstellt am: 20.02.2020	Zeichnung erstellt durch: Roman Fliegel	Plannummer: A37/3