


# PRINZREGENTENPLATZ

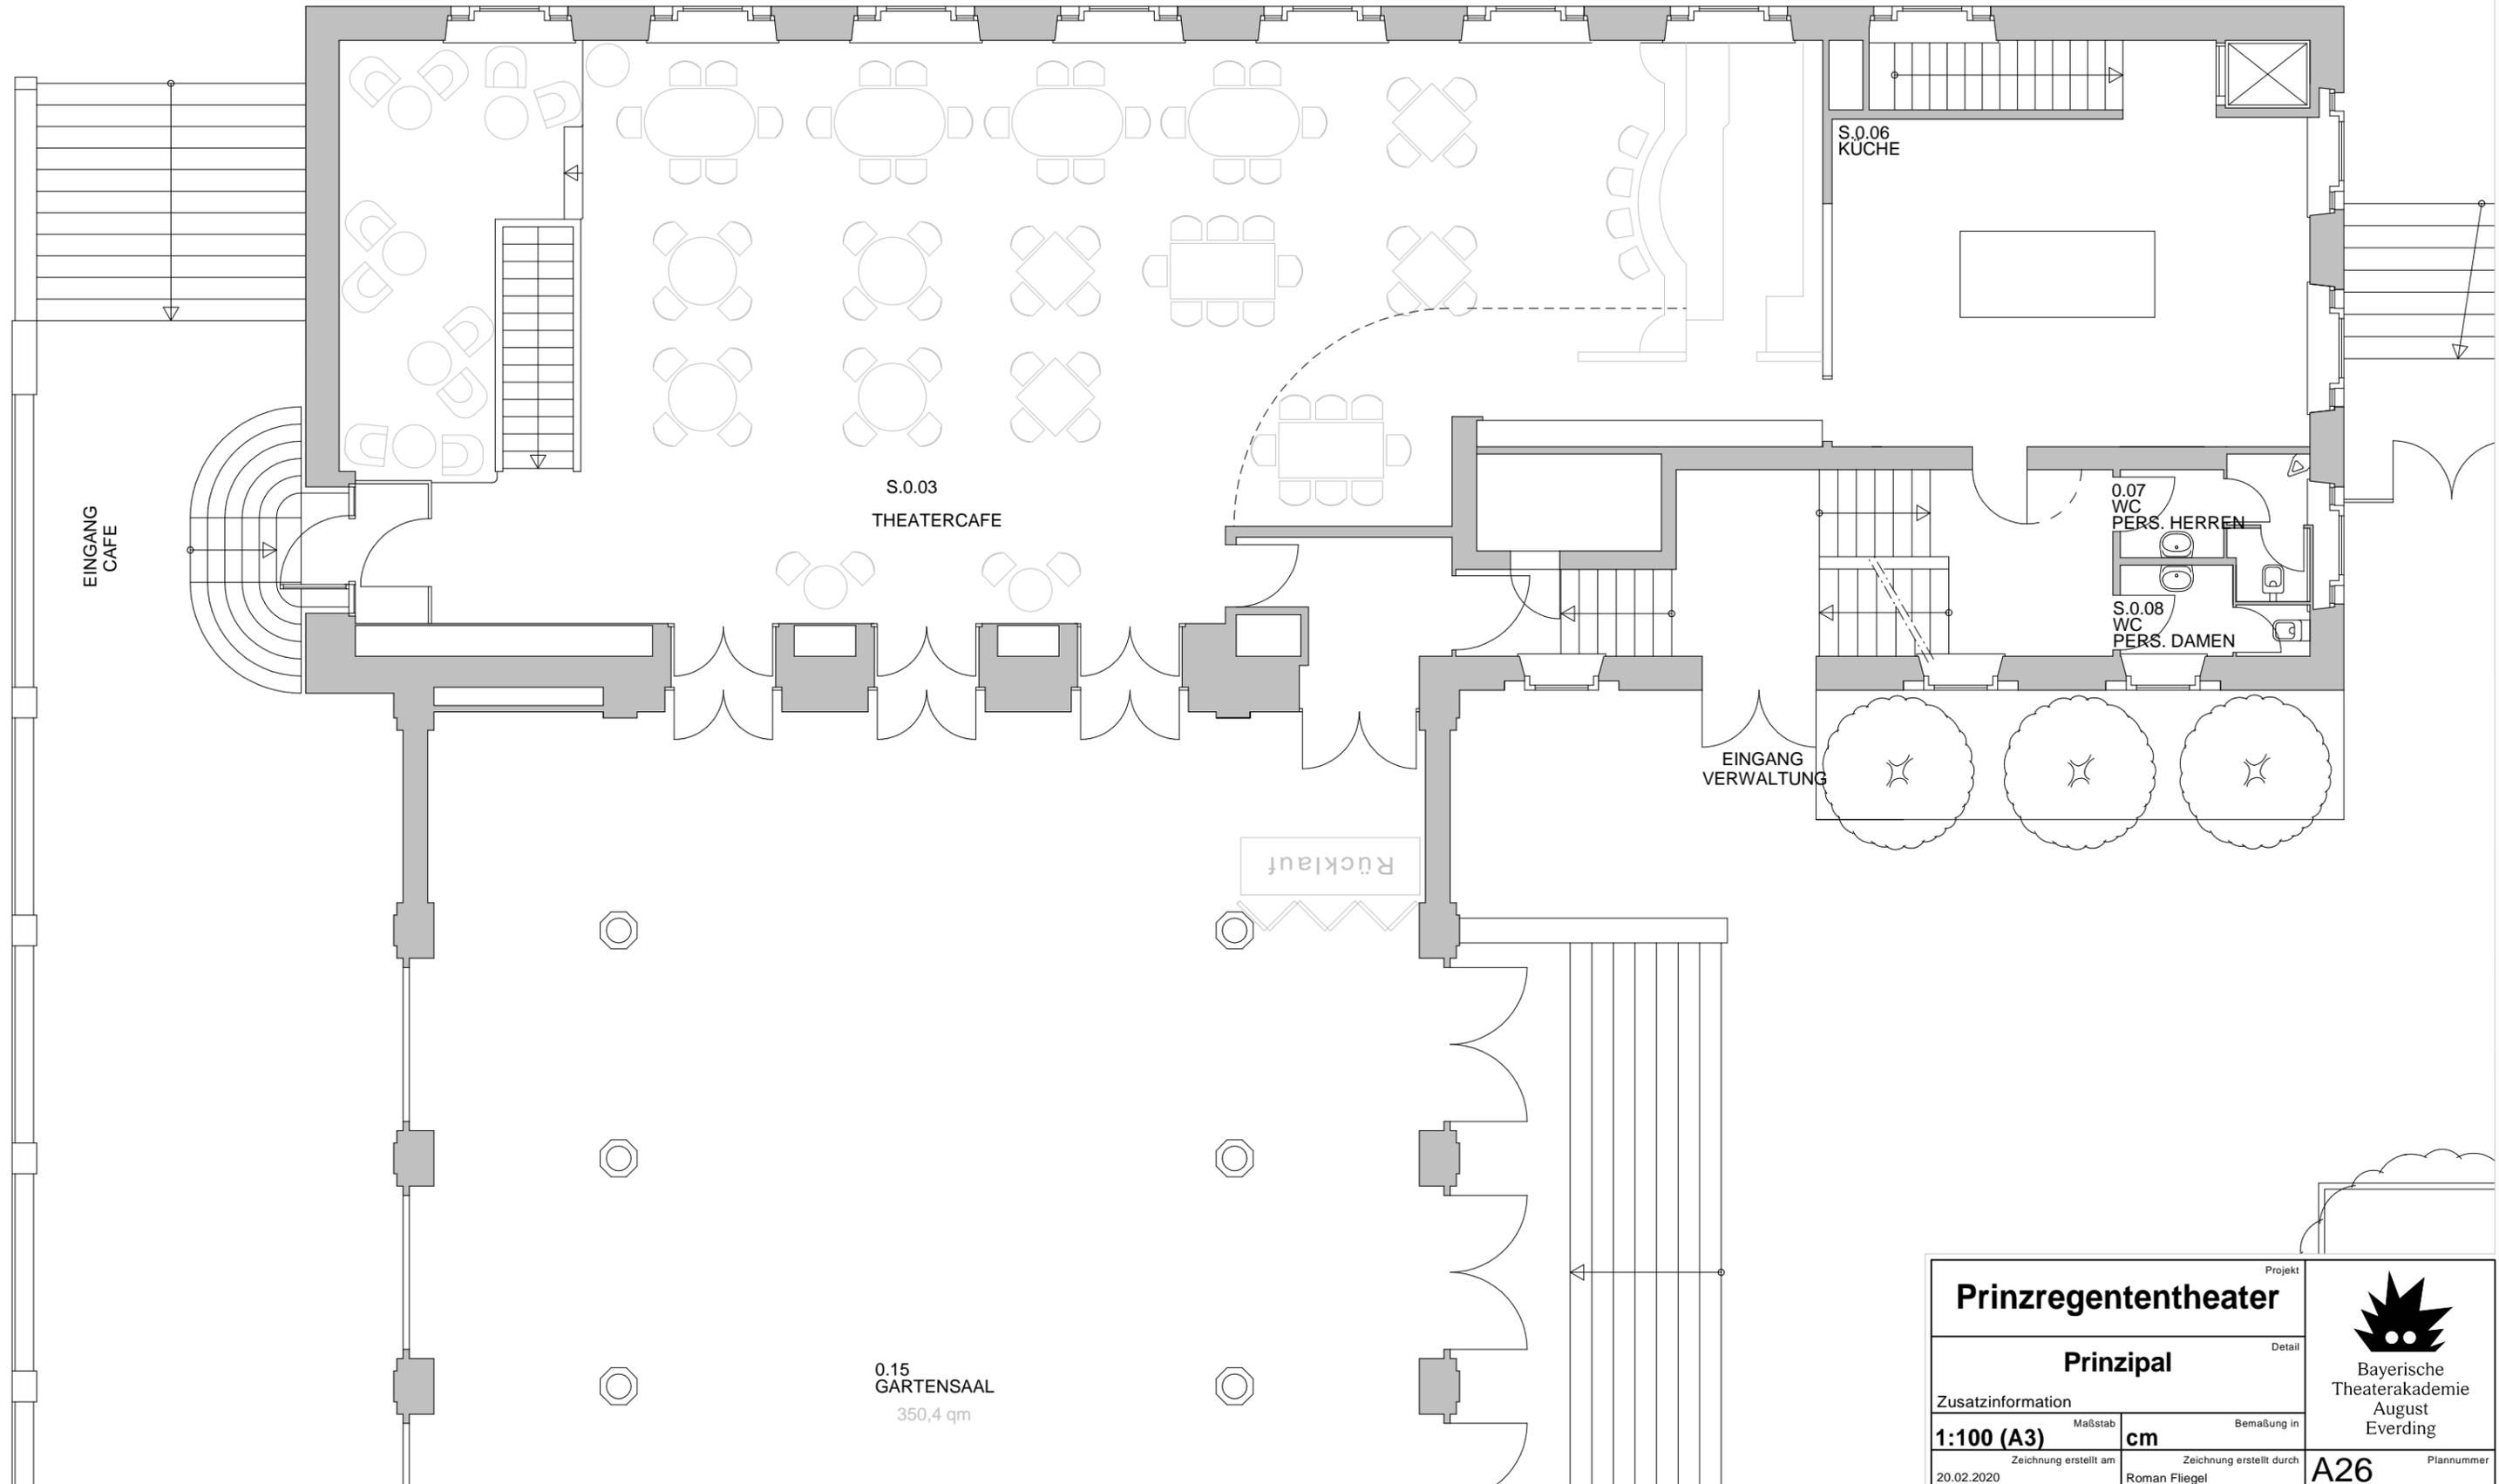

Projekt		Prinzregententheater	
Detail		Prinzipal	
Zusatzinformation			
Maßstab	1:100 (A3)	Bemaßung in	cm
Zeichnung erstellt am	20.02.2020	Zeichnung erstellt durch	Roman Fliegel
A26			Plannummer

