
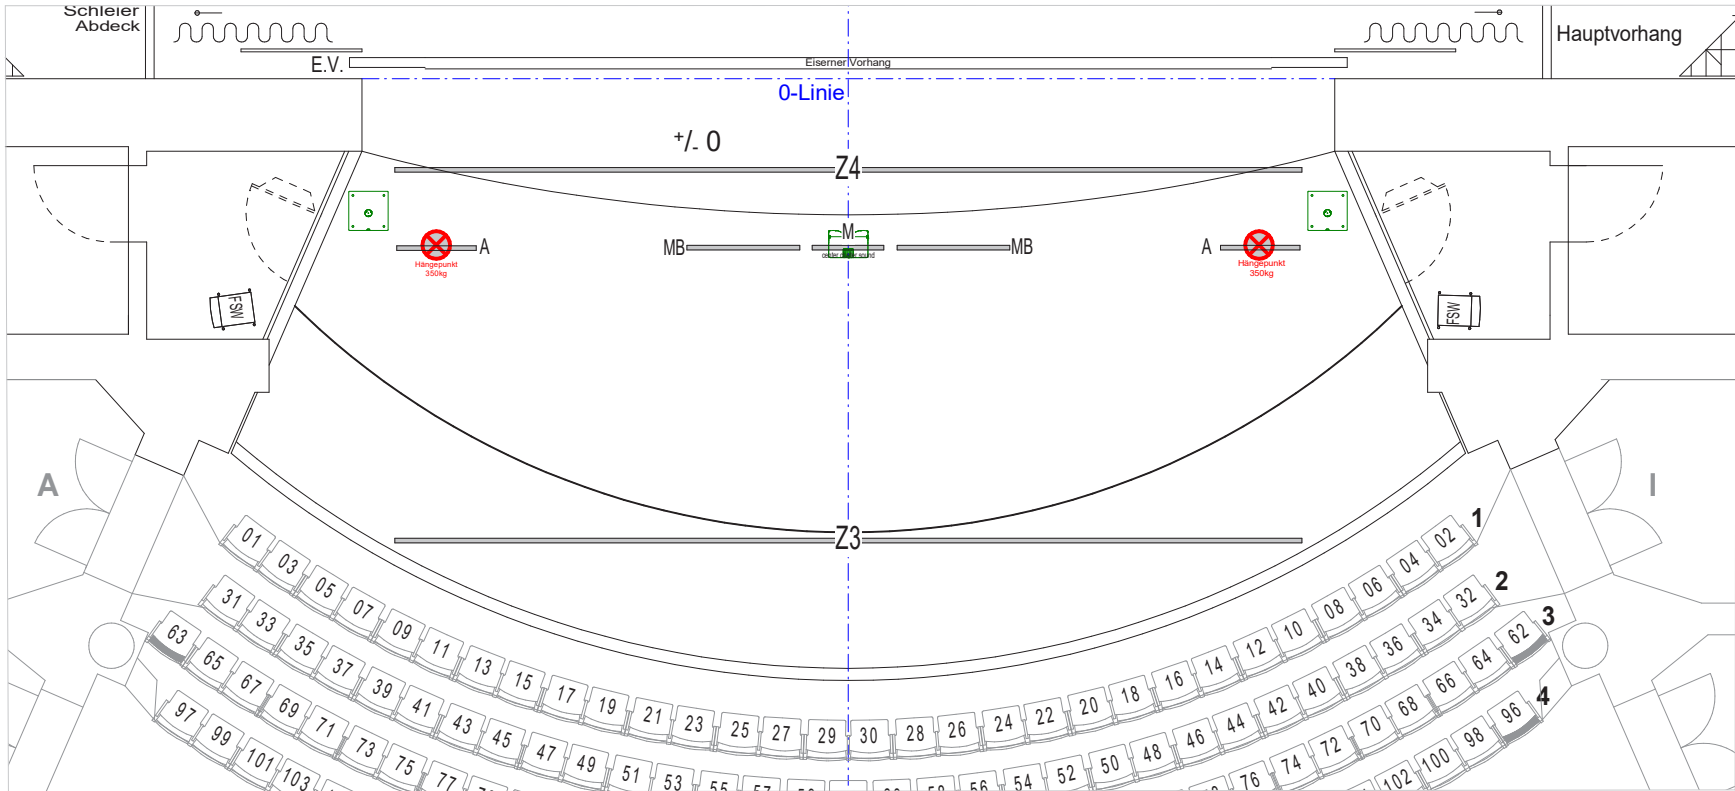


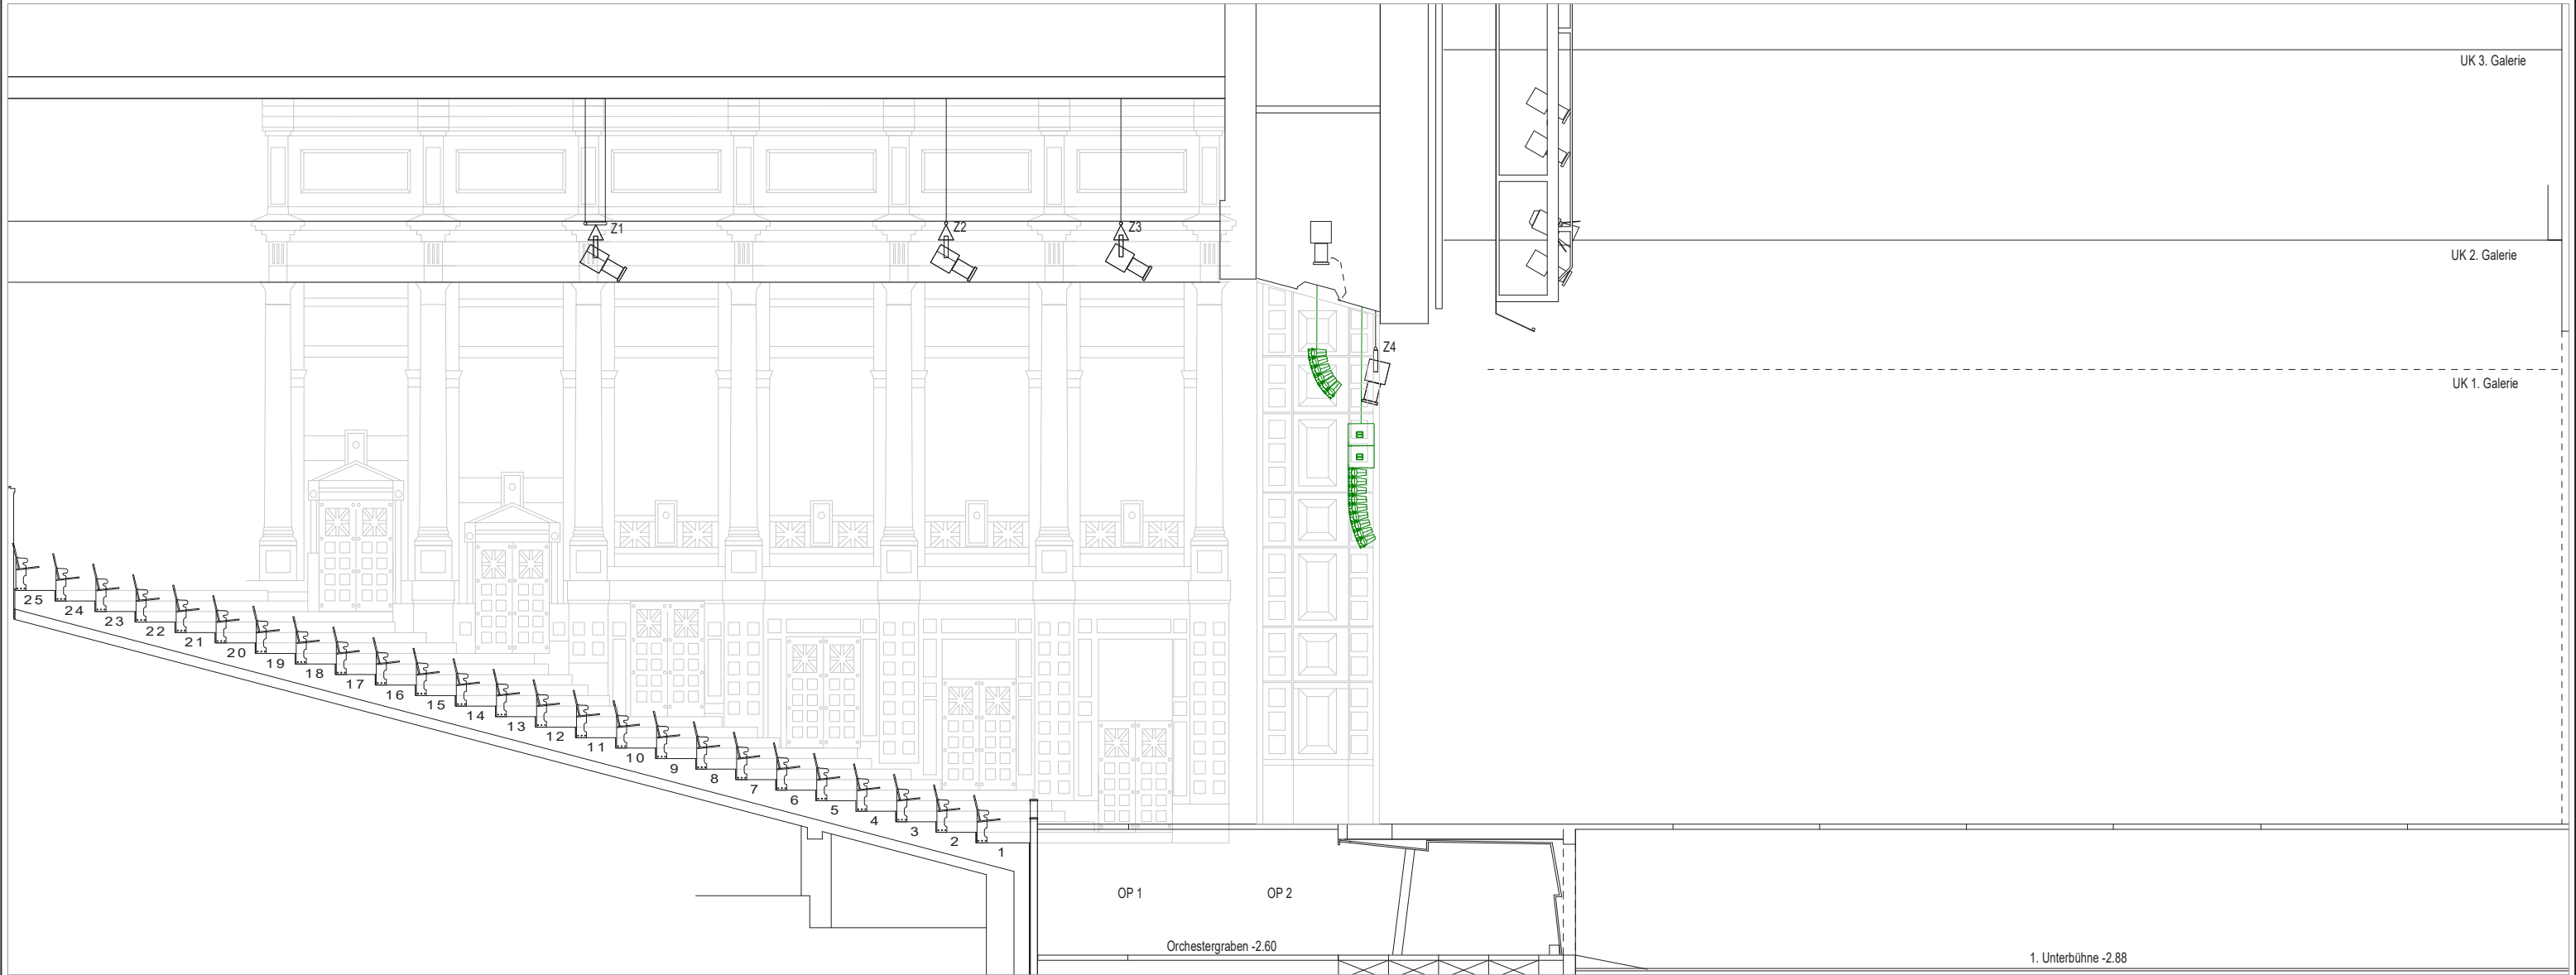

Projekt		 Bayerische Theaterakademie August Everding	
Detail			
Ton			
Zusatzinformation			
1:100	Maßstab	cm	Bemaßung in
Zeichnung erstellt am 20.02.2020		Zeichnung erstellt durch Roman Fliegel	
			Plannummer A38