


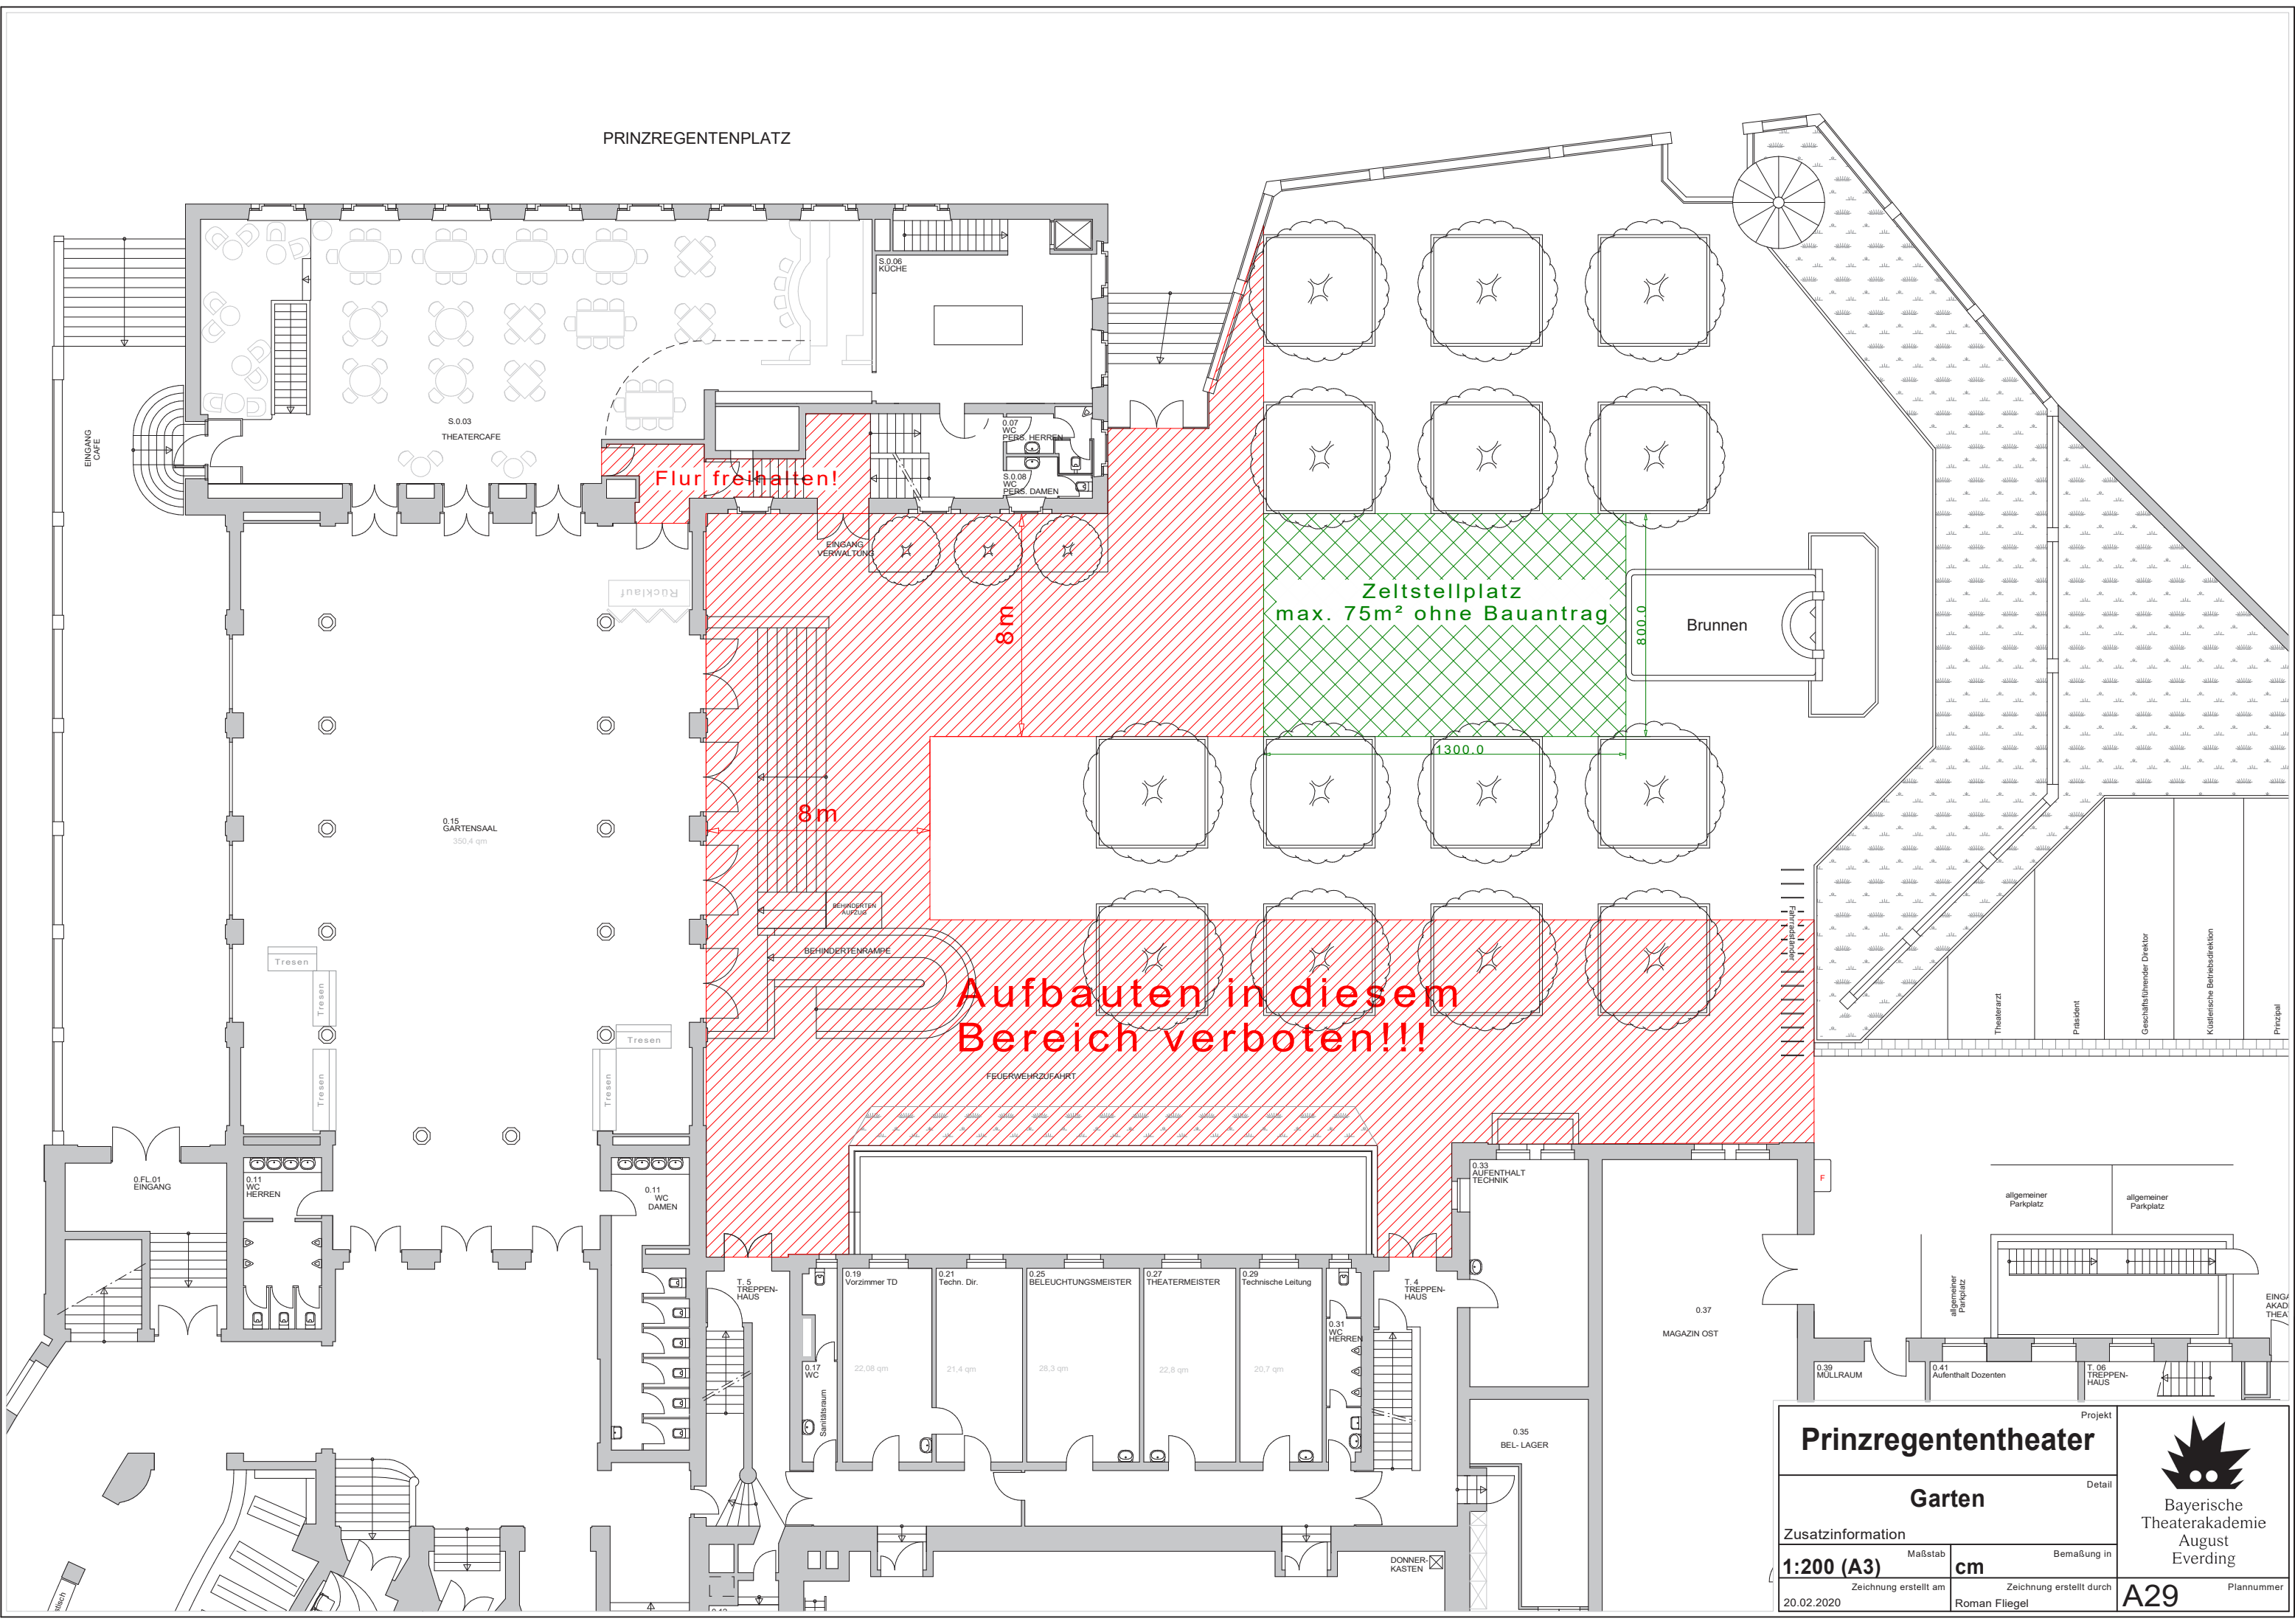

PRINZREGENTENPLATZ

Flur freihalten!

Zeltstellplatz
max. 75m² ohne Bauantrag

Brunnen

Aufbauten in diesem
Bereich verboten!!!

Prinzregententheater

Garten

Zusatzinformation

1:200 (A3)

20.02.2020

Maßstab

cm

Bemaßung in

Zeichnung erstellt am
Roman Fliegel

Projekt

Detail



Bayerische
Theaterakademie
August
Everding

A29

Plannummer