


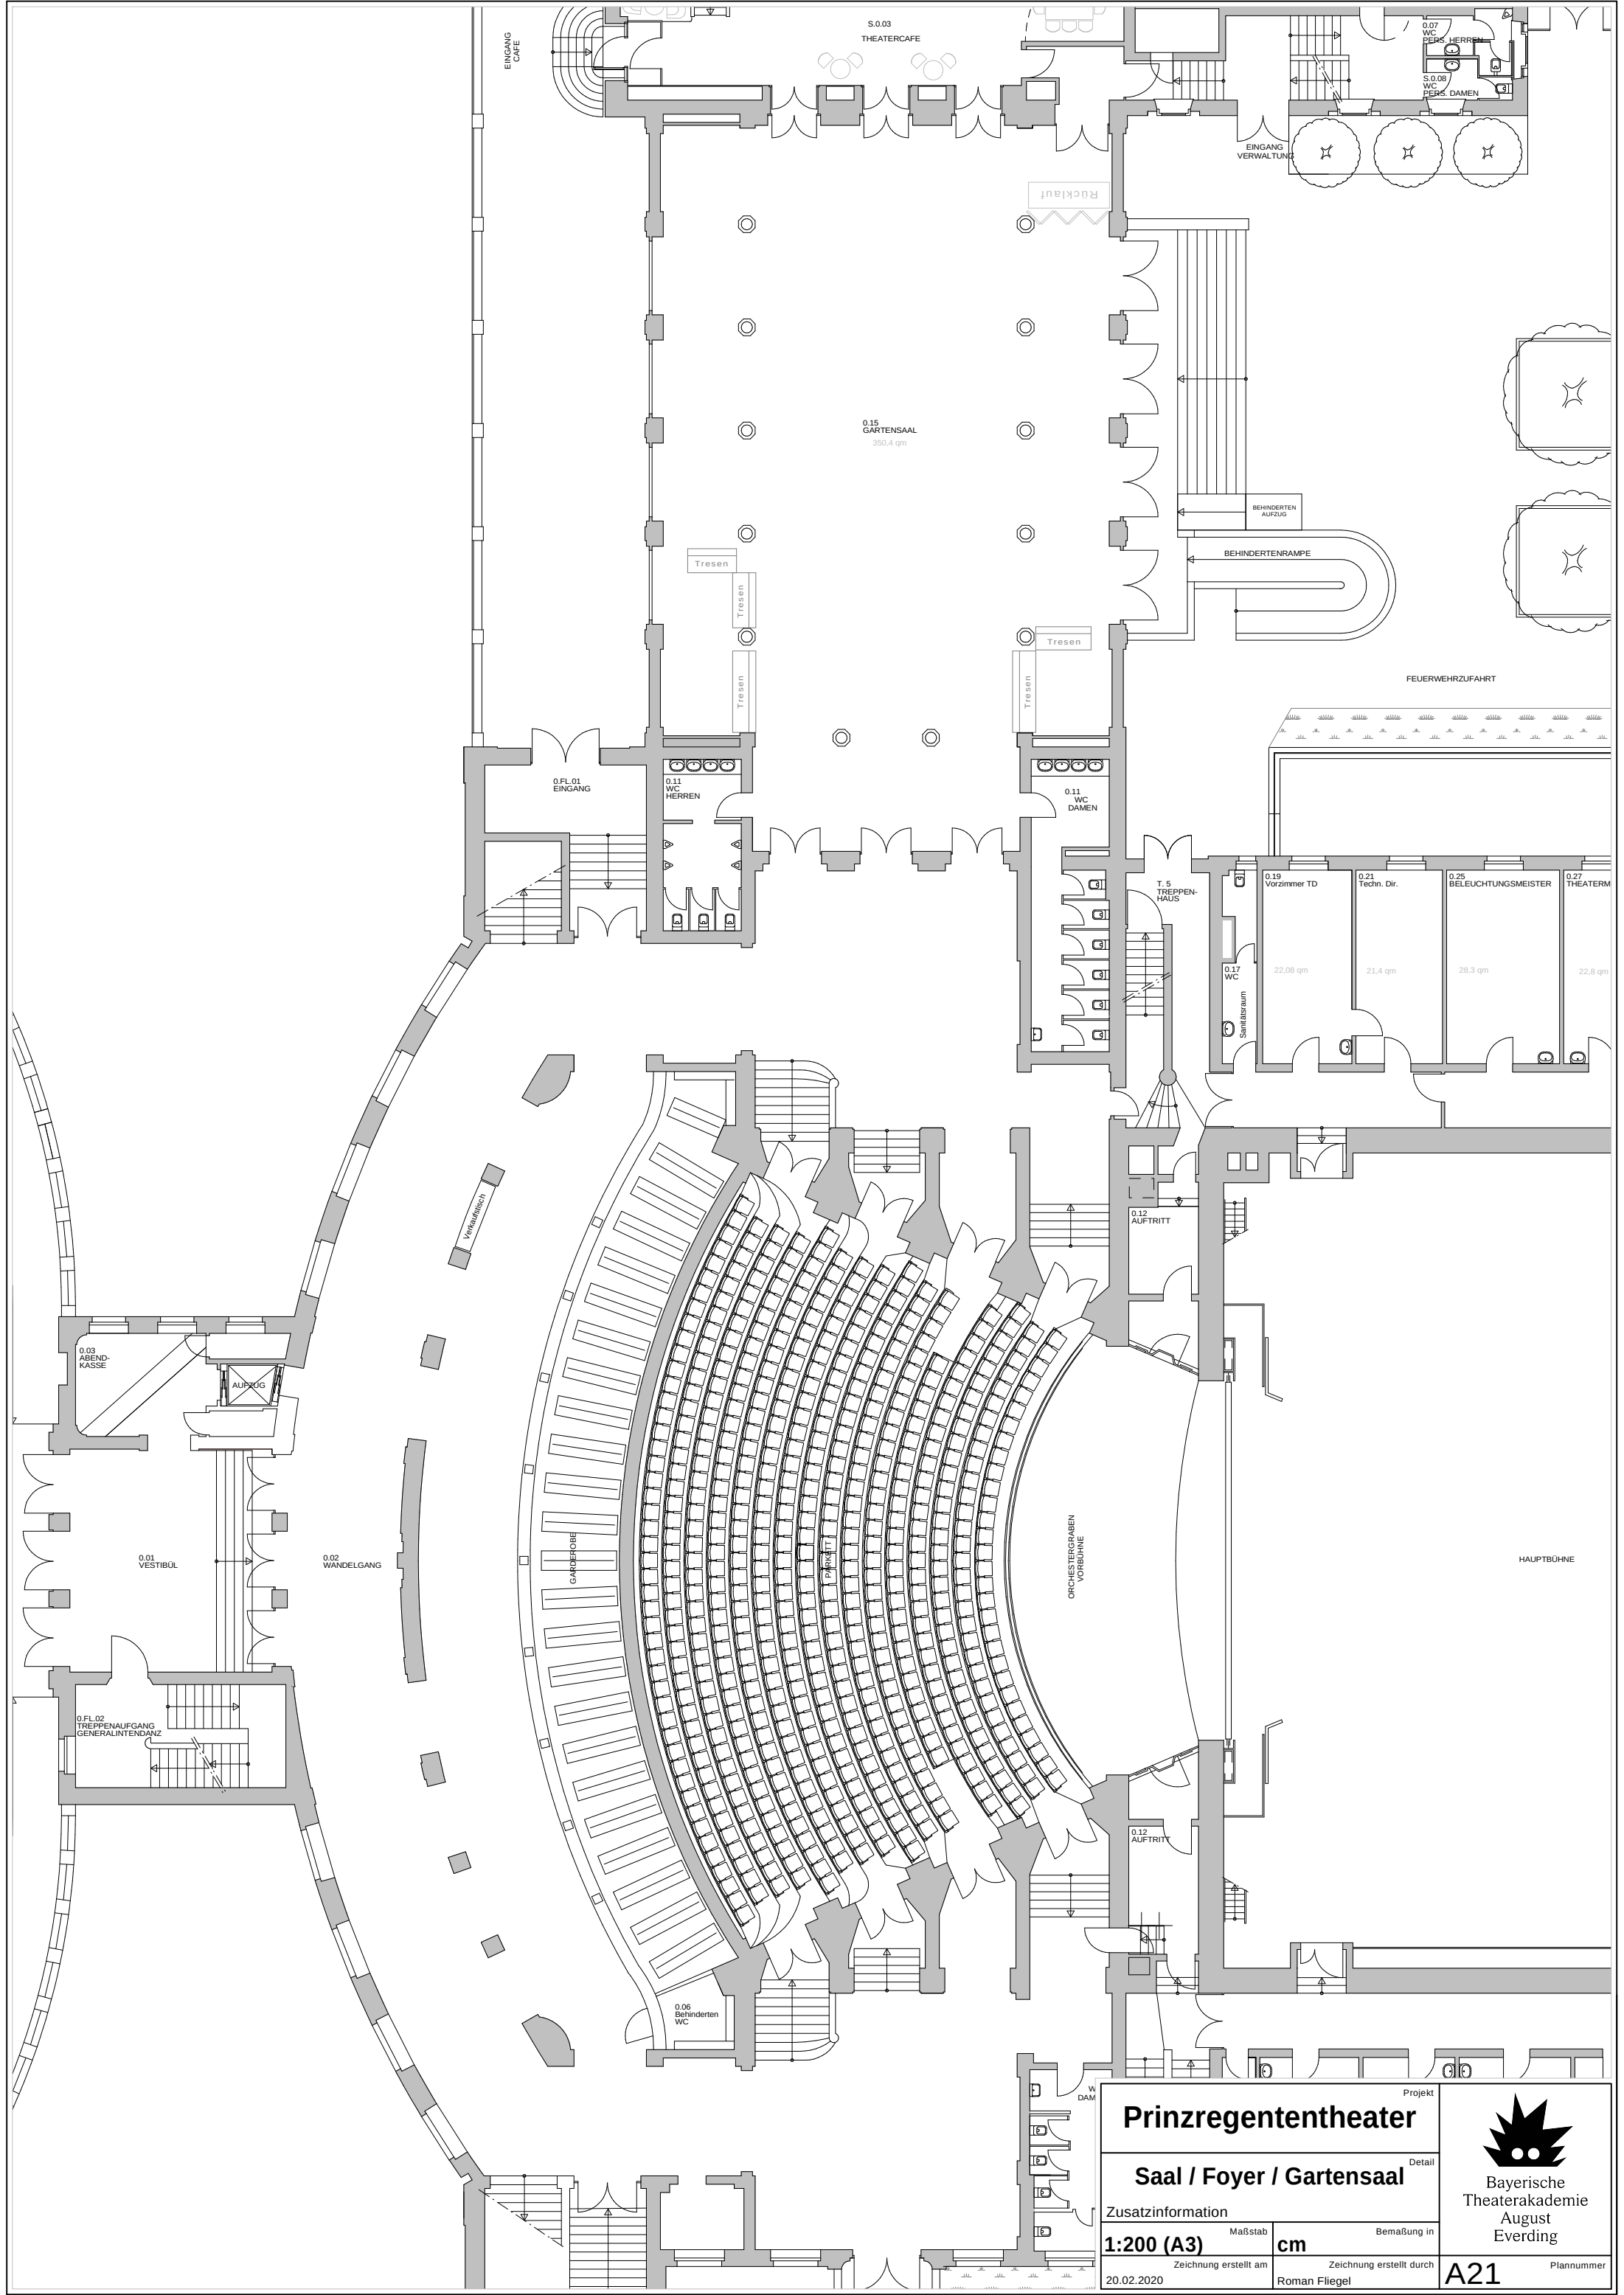

Projekt		Detail	
Prinzregententheater			
Saal / Foyer / Gartensaal			
Zusatzinformation			
Maßstab	Bemaßung in		
1:200 (A3)	cm		
Zeichnung erstellt am		Zeichnung erstellt durch	
20.02.2020		Roman Fliegel	
A21			Plannummer



Bayerische
Theaterakademie
August
Everding