


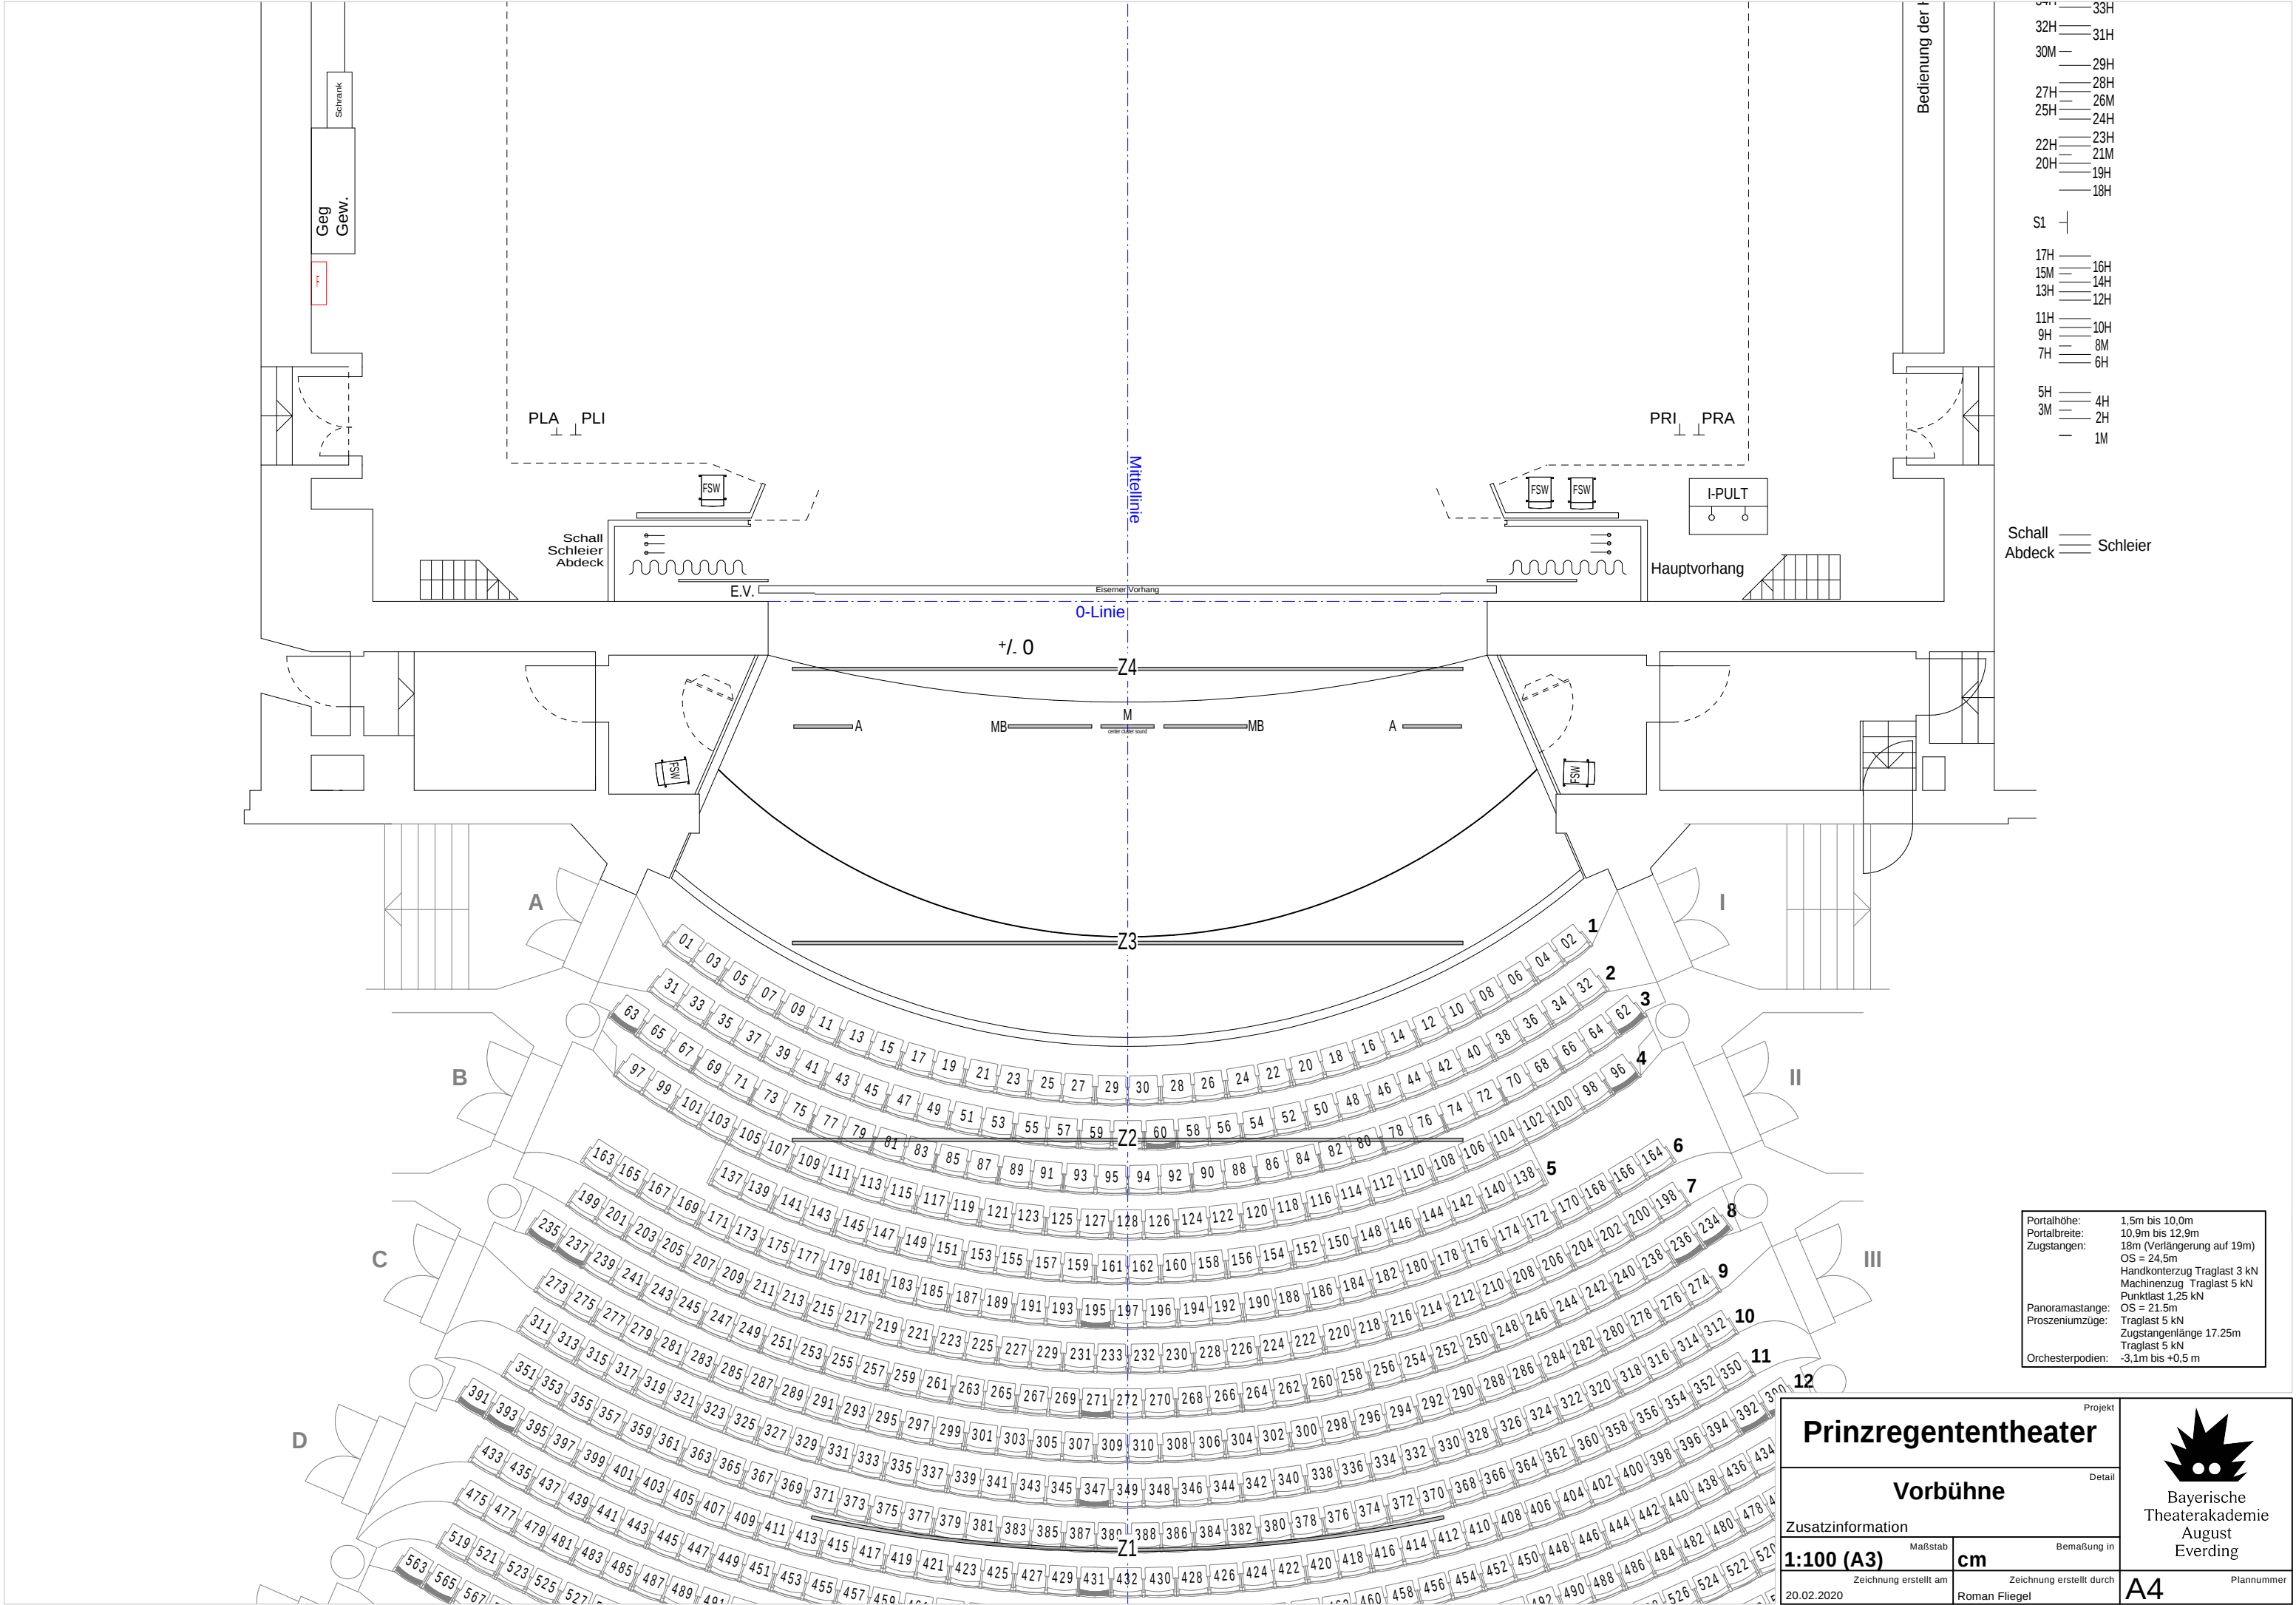

|                          |             |   |
|--------------------------|-------------|---|
| Projekt                  |             | <br>Bayerische<br>Theaterakademie<br>August<br>Everding |
| Detail                   |             |   |
| Vorbühne                 |             |   |
| Zusatzinformation        |             | Plannummer   |
| Maßstab                  | Bemaßung in |   |
| 1:100 (A3)               | cm          |   |
| Zeichnung erstellt am    |             | A4   |
| 20.02.2020               |             |   |
| Zeichnung erstellt durch |             | Roman Fliegel   |
|                          |             |   |