


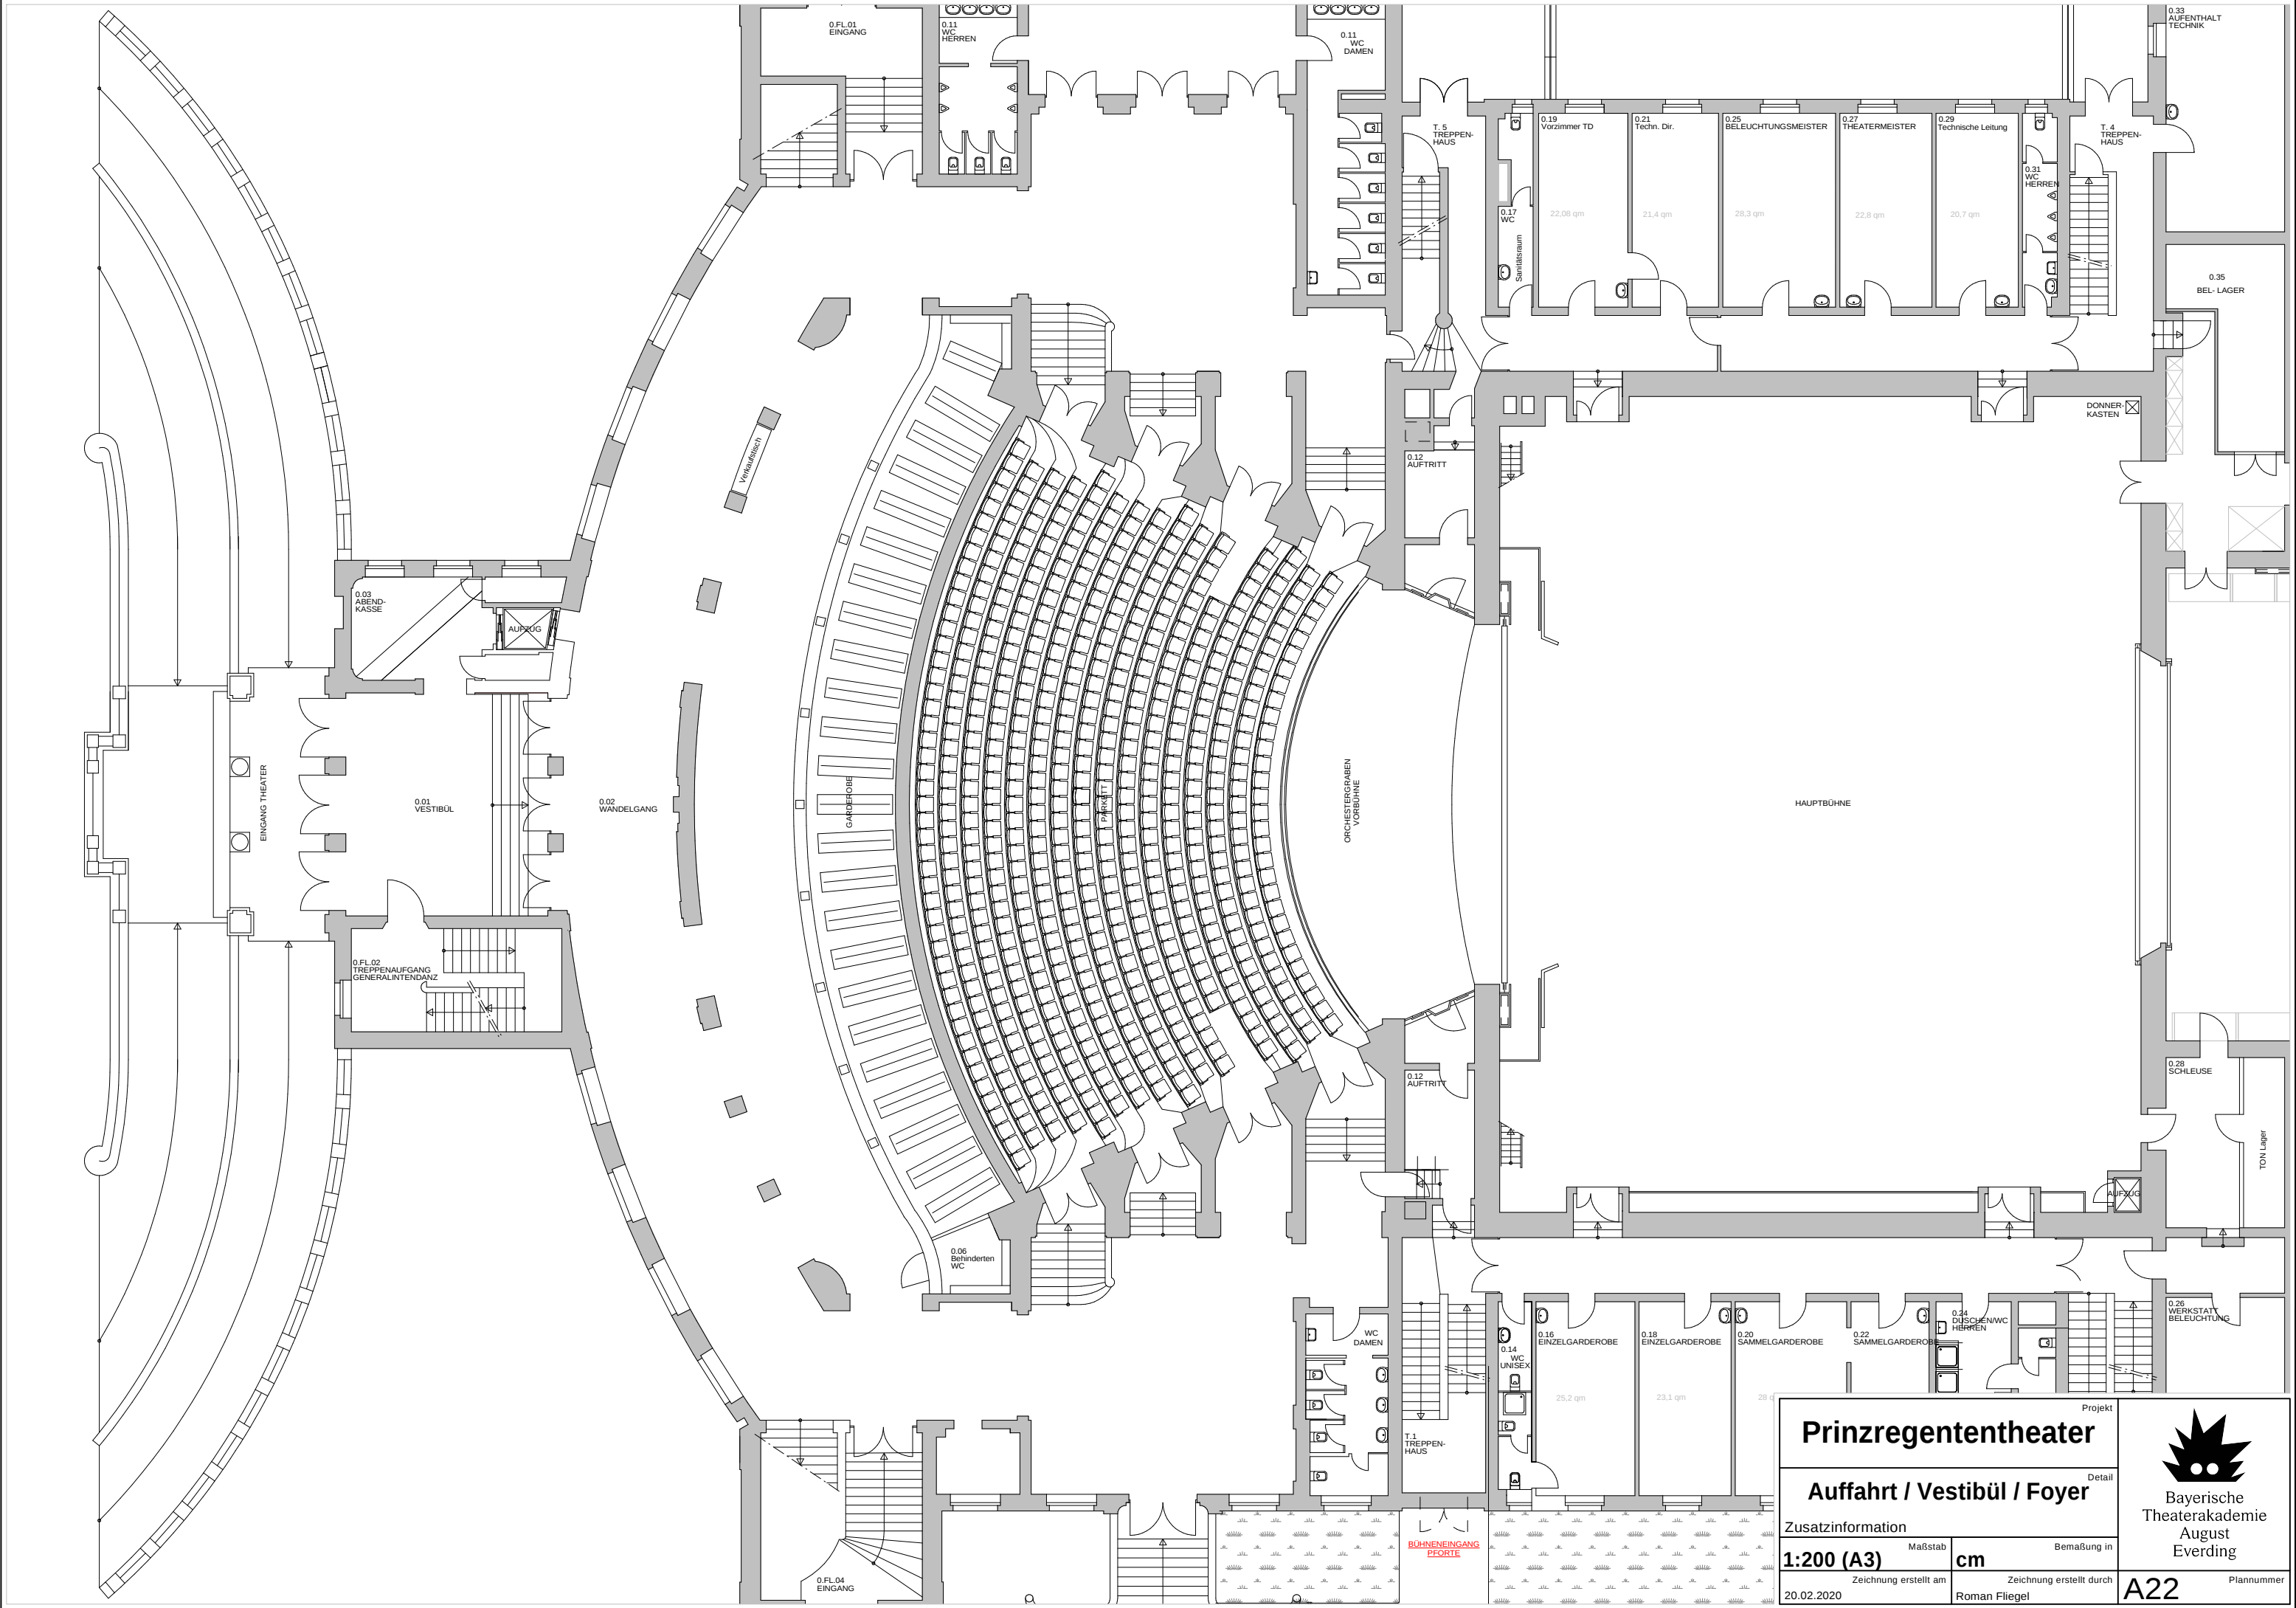

Projekt
Prinzregententheater

Detail
Auffahrt / Vestibül / Foyer

Zusatzinformation

1:200 (A3)

Zeichnung erstellt am
20.02.2020

Maßstab

cm

Bemaßung in

Zeichnung erstellt durch
Roman Fliegel



Bayerische
Theaterakademie
August
Everding

A22

Plannummer