


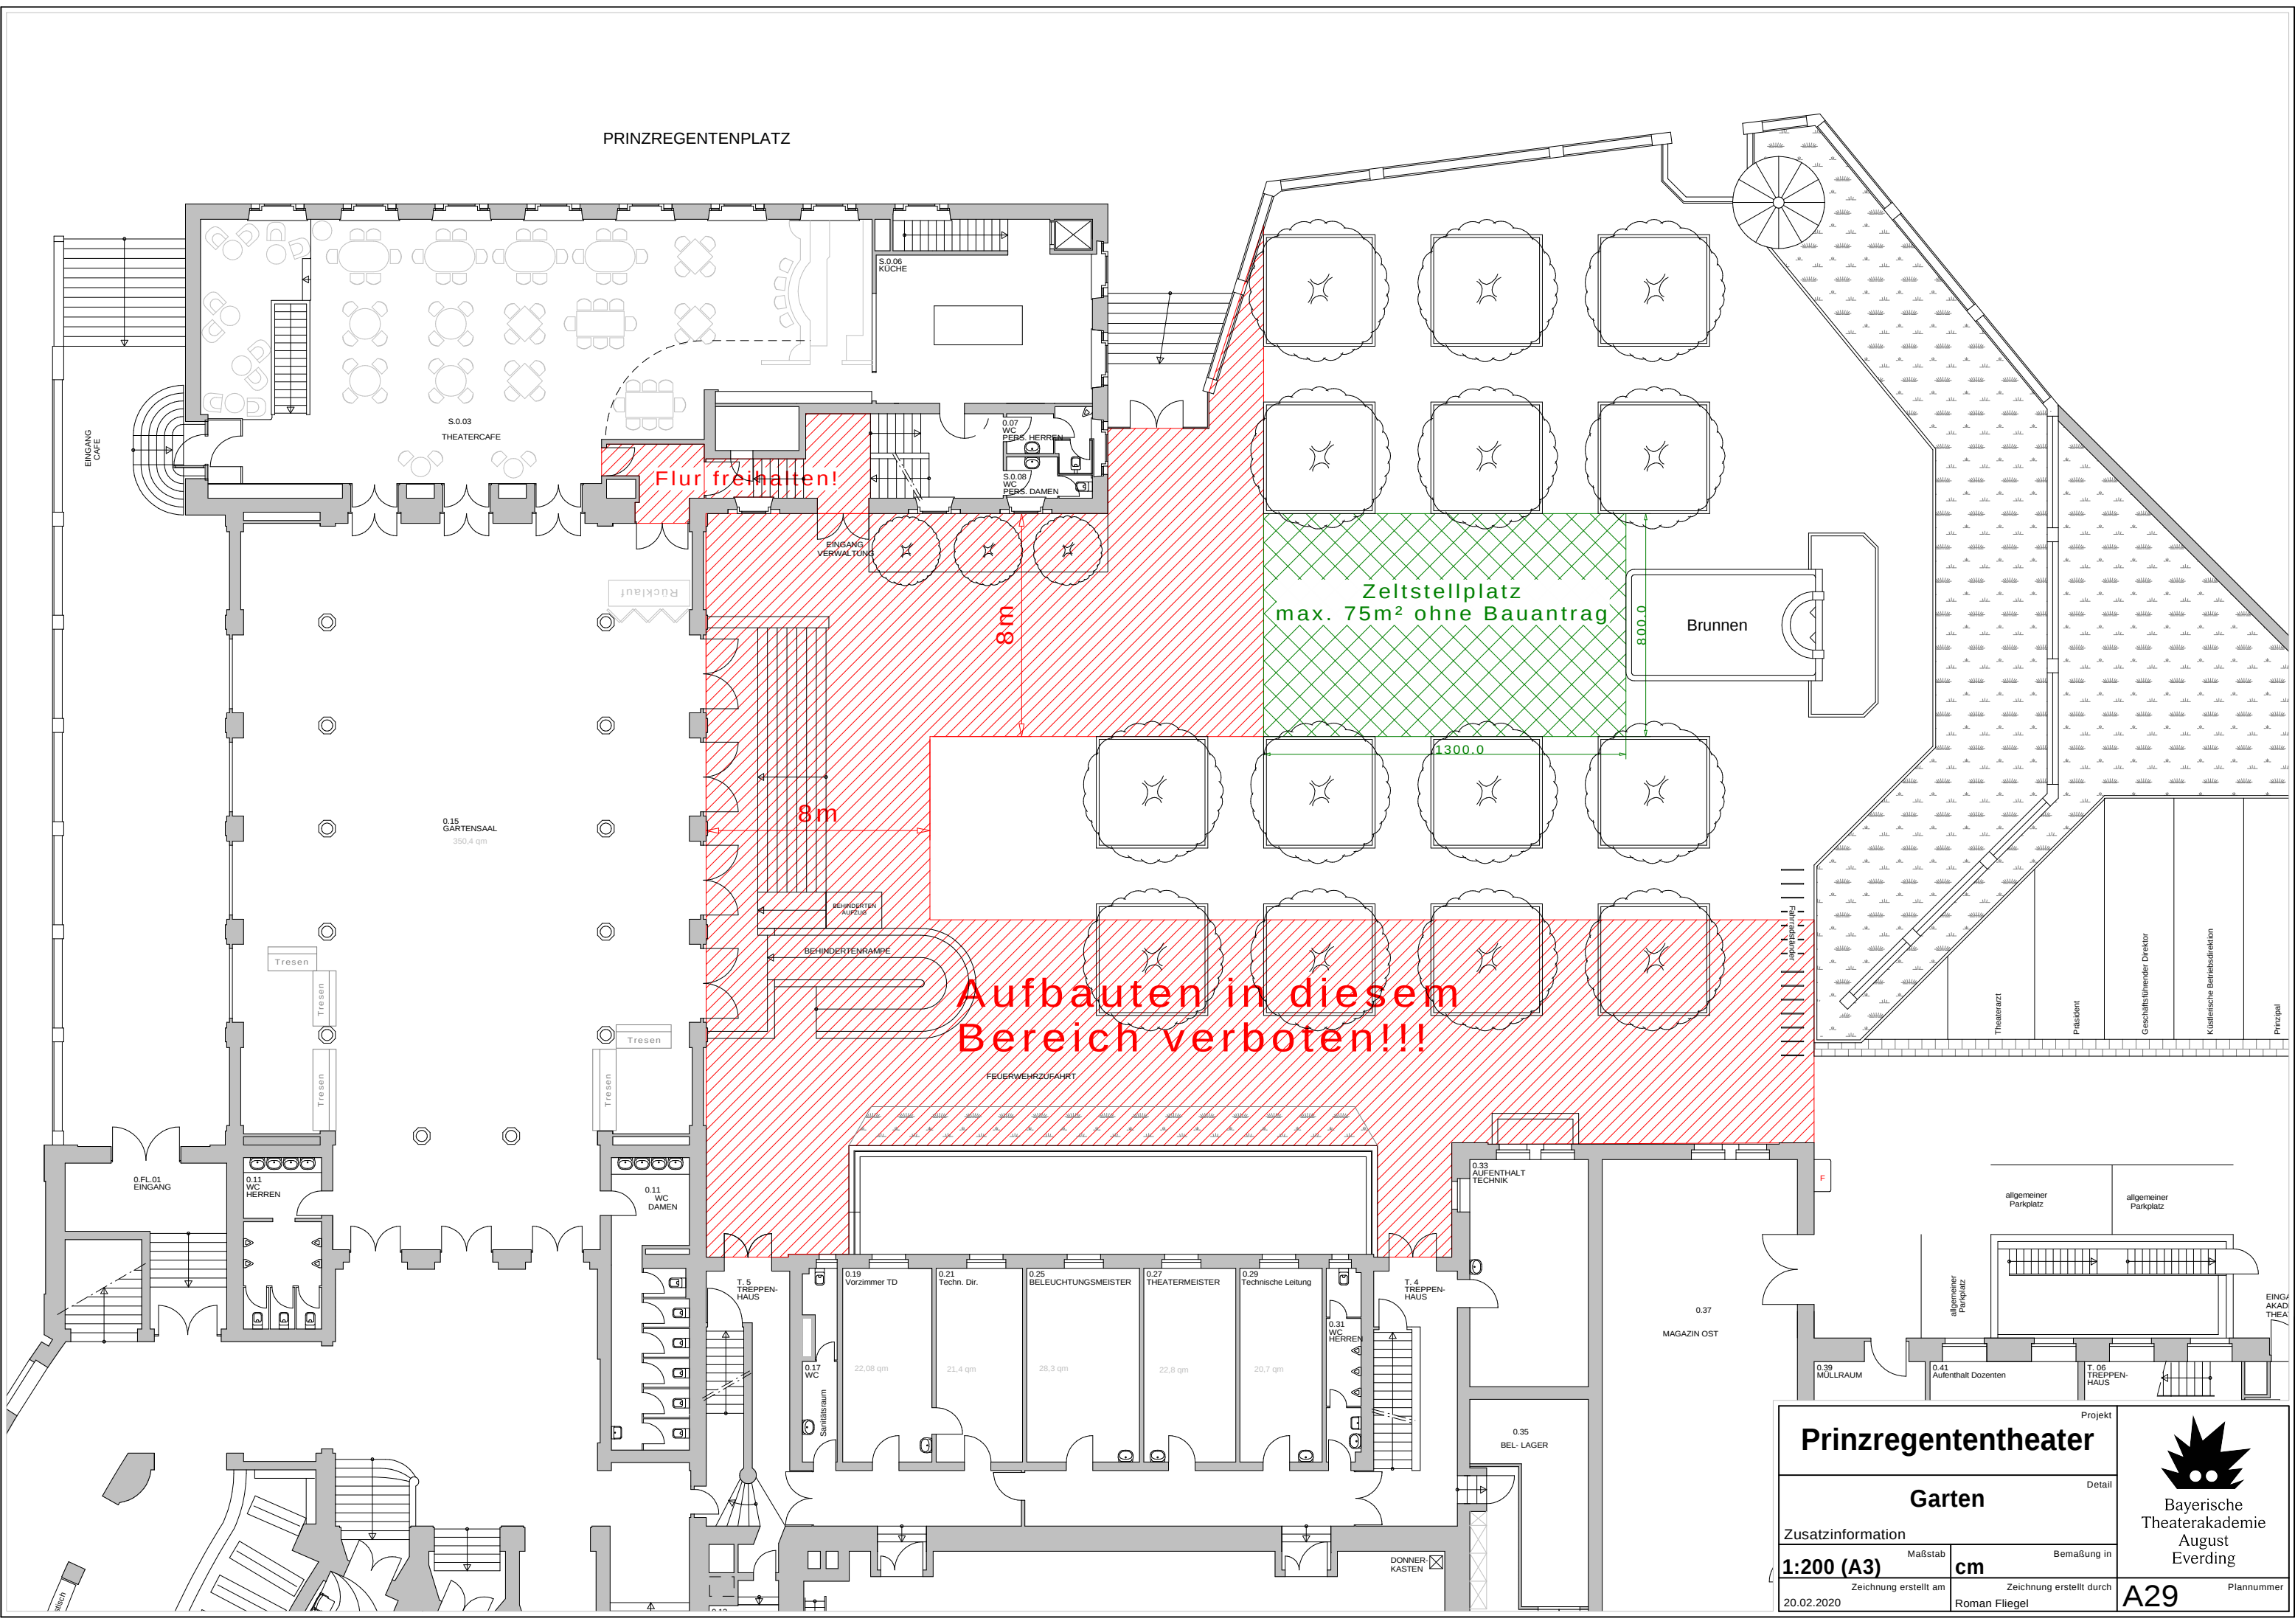

Prinzregententheater		Projekt	
Garten		Detail	
Zusatzinformation		Maßstab	Bemaßung in
1:200 (A3)		cm	
Zeichnung erstellt am 20.02.2020		Zeichnung erstellt durch Roman Fliegel	
		A29	



Bayerische
Theaterakademie
August
Everding