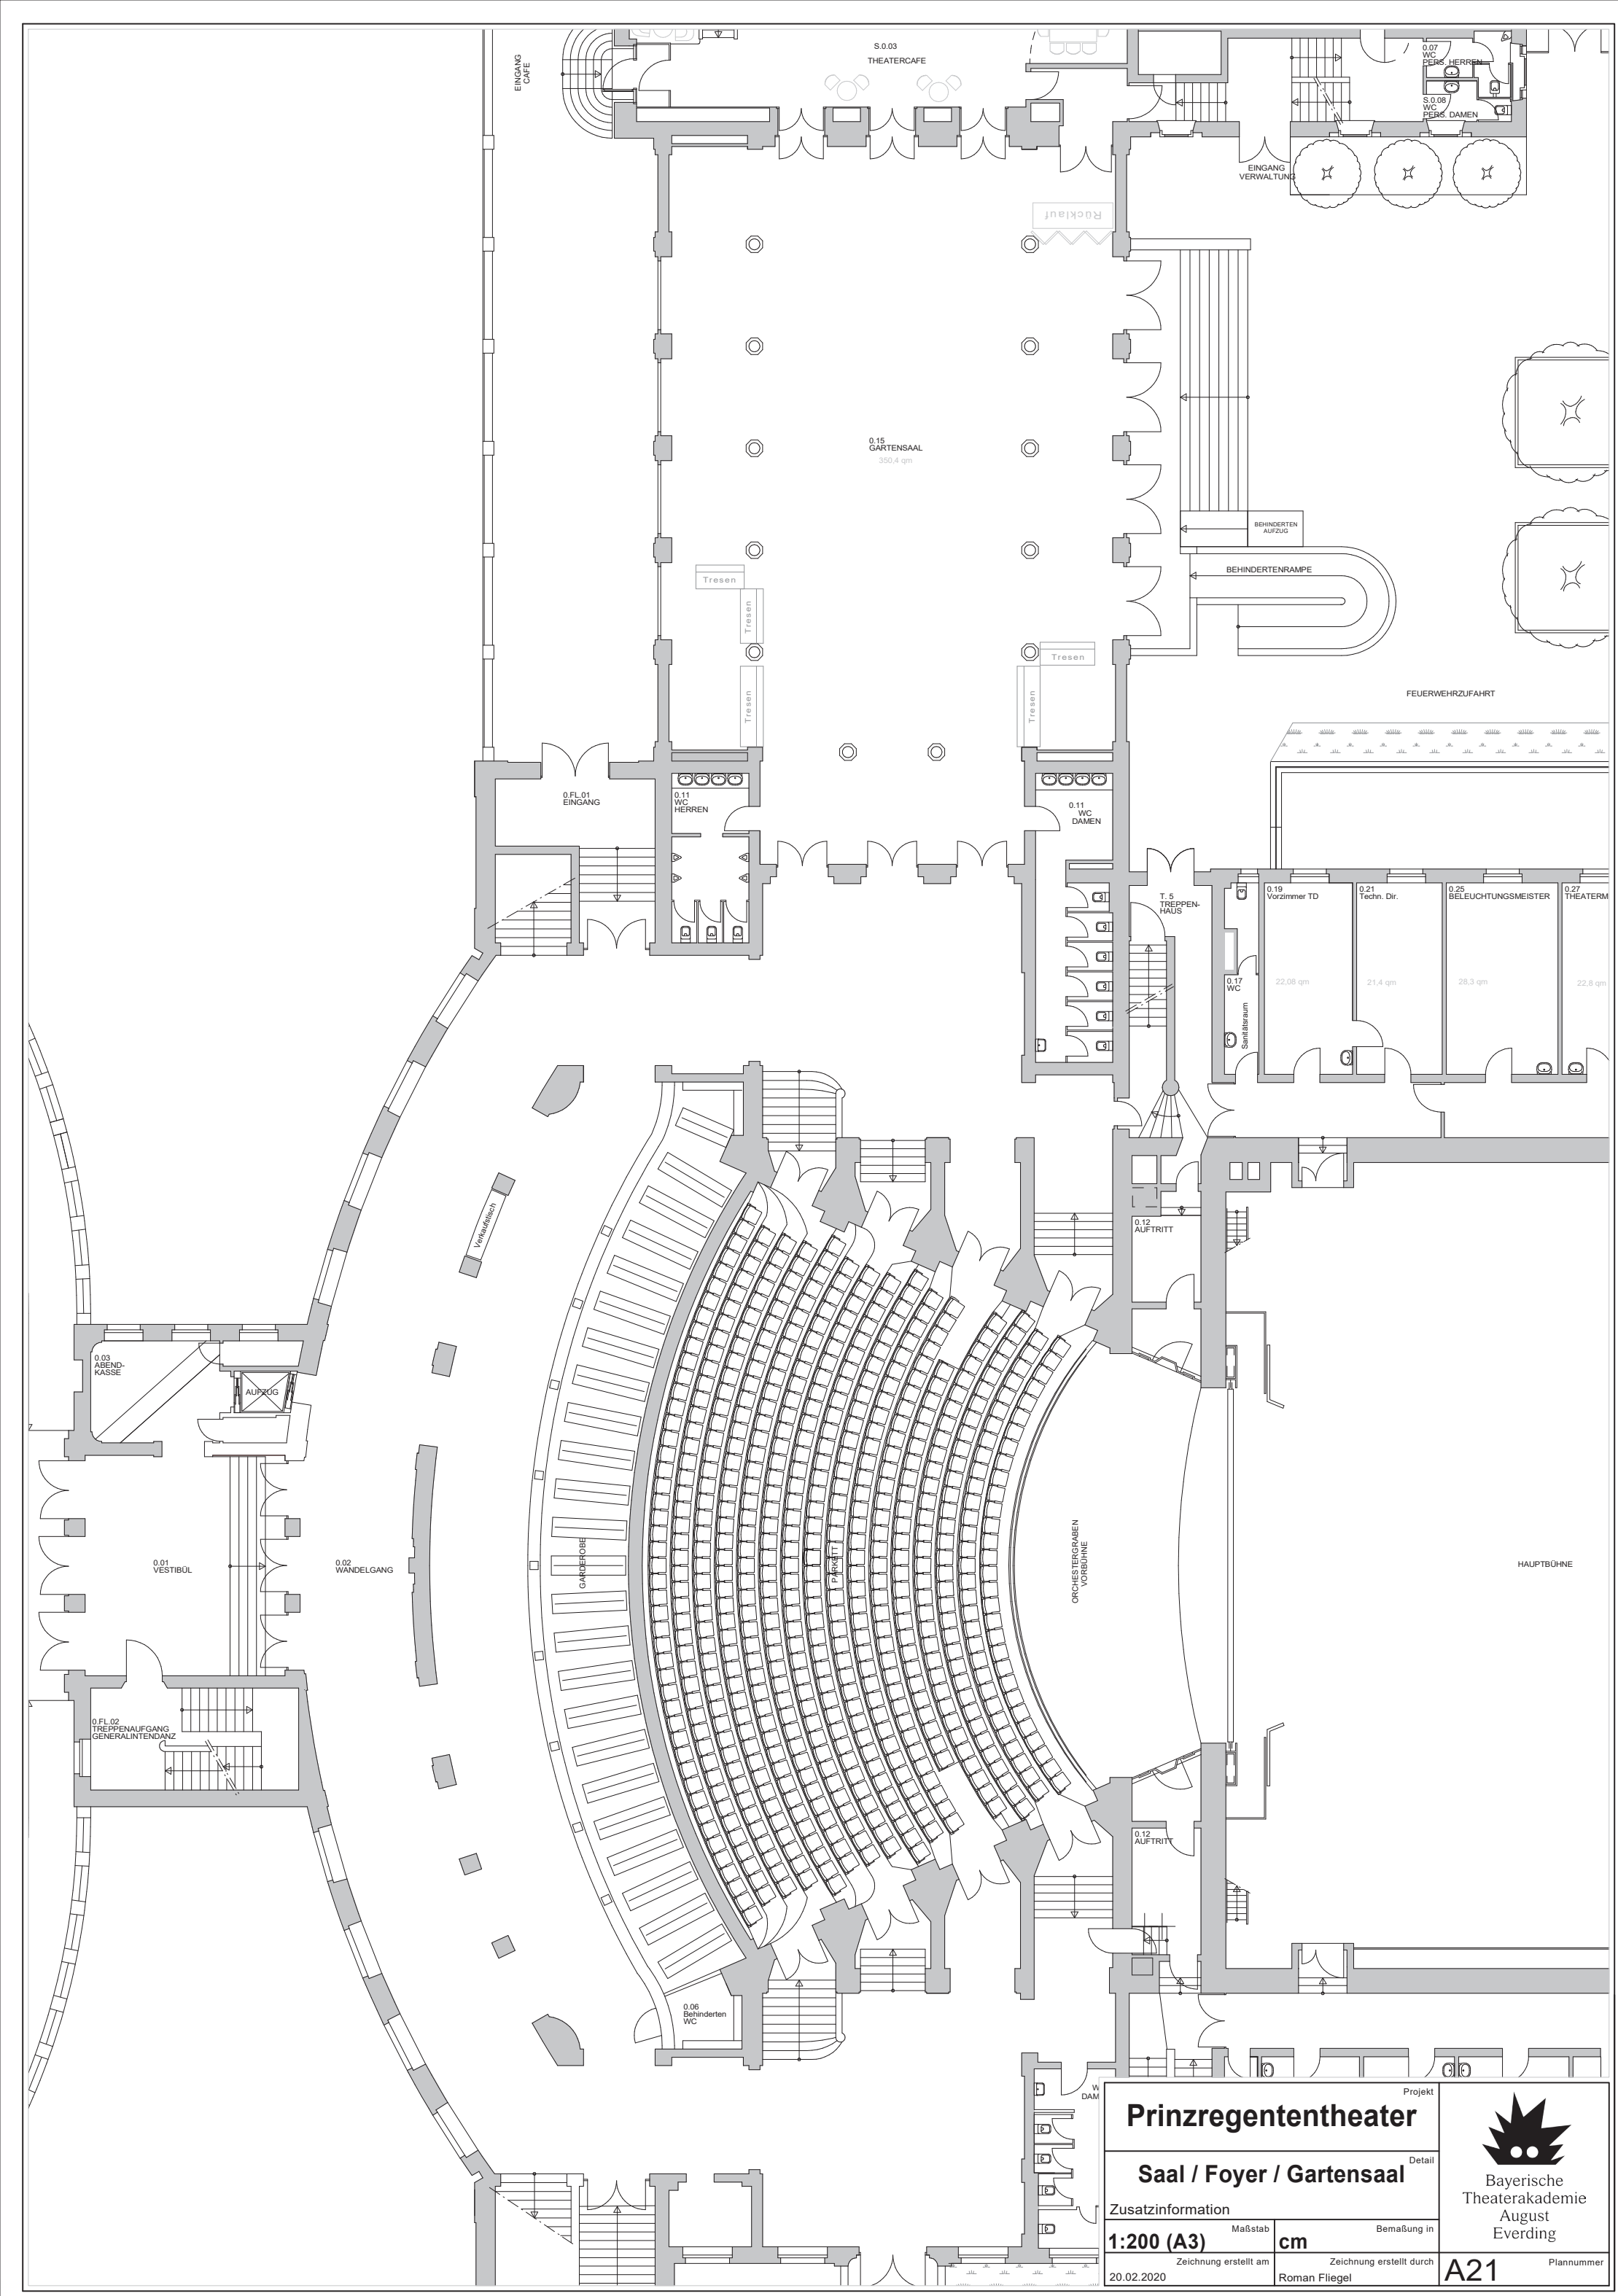

Projekt	**Prinzregententheater**
Detail	**Saal / Foyer / Gartensaal**
Zusatzinformation	
Maßstab: **1:200 (A3)**	Bemaßung in: **cm**
Zeichnung erstellt am: 20.02.2020	Zeichnung erstellt durch: Roman Fliegel
Plannummer: **A21**	

Bayerische Theaterakademie August Everding