


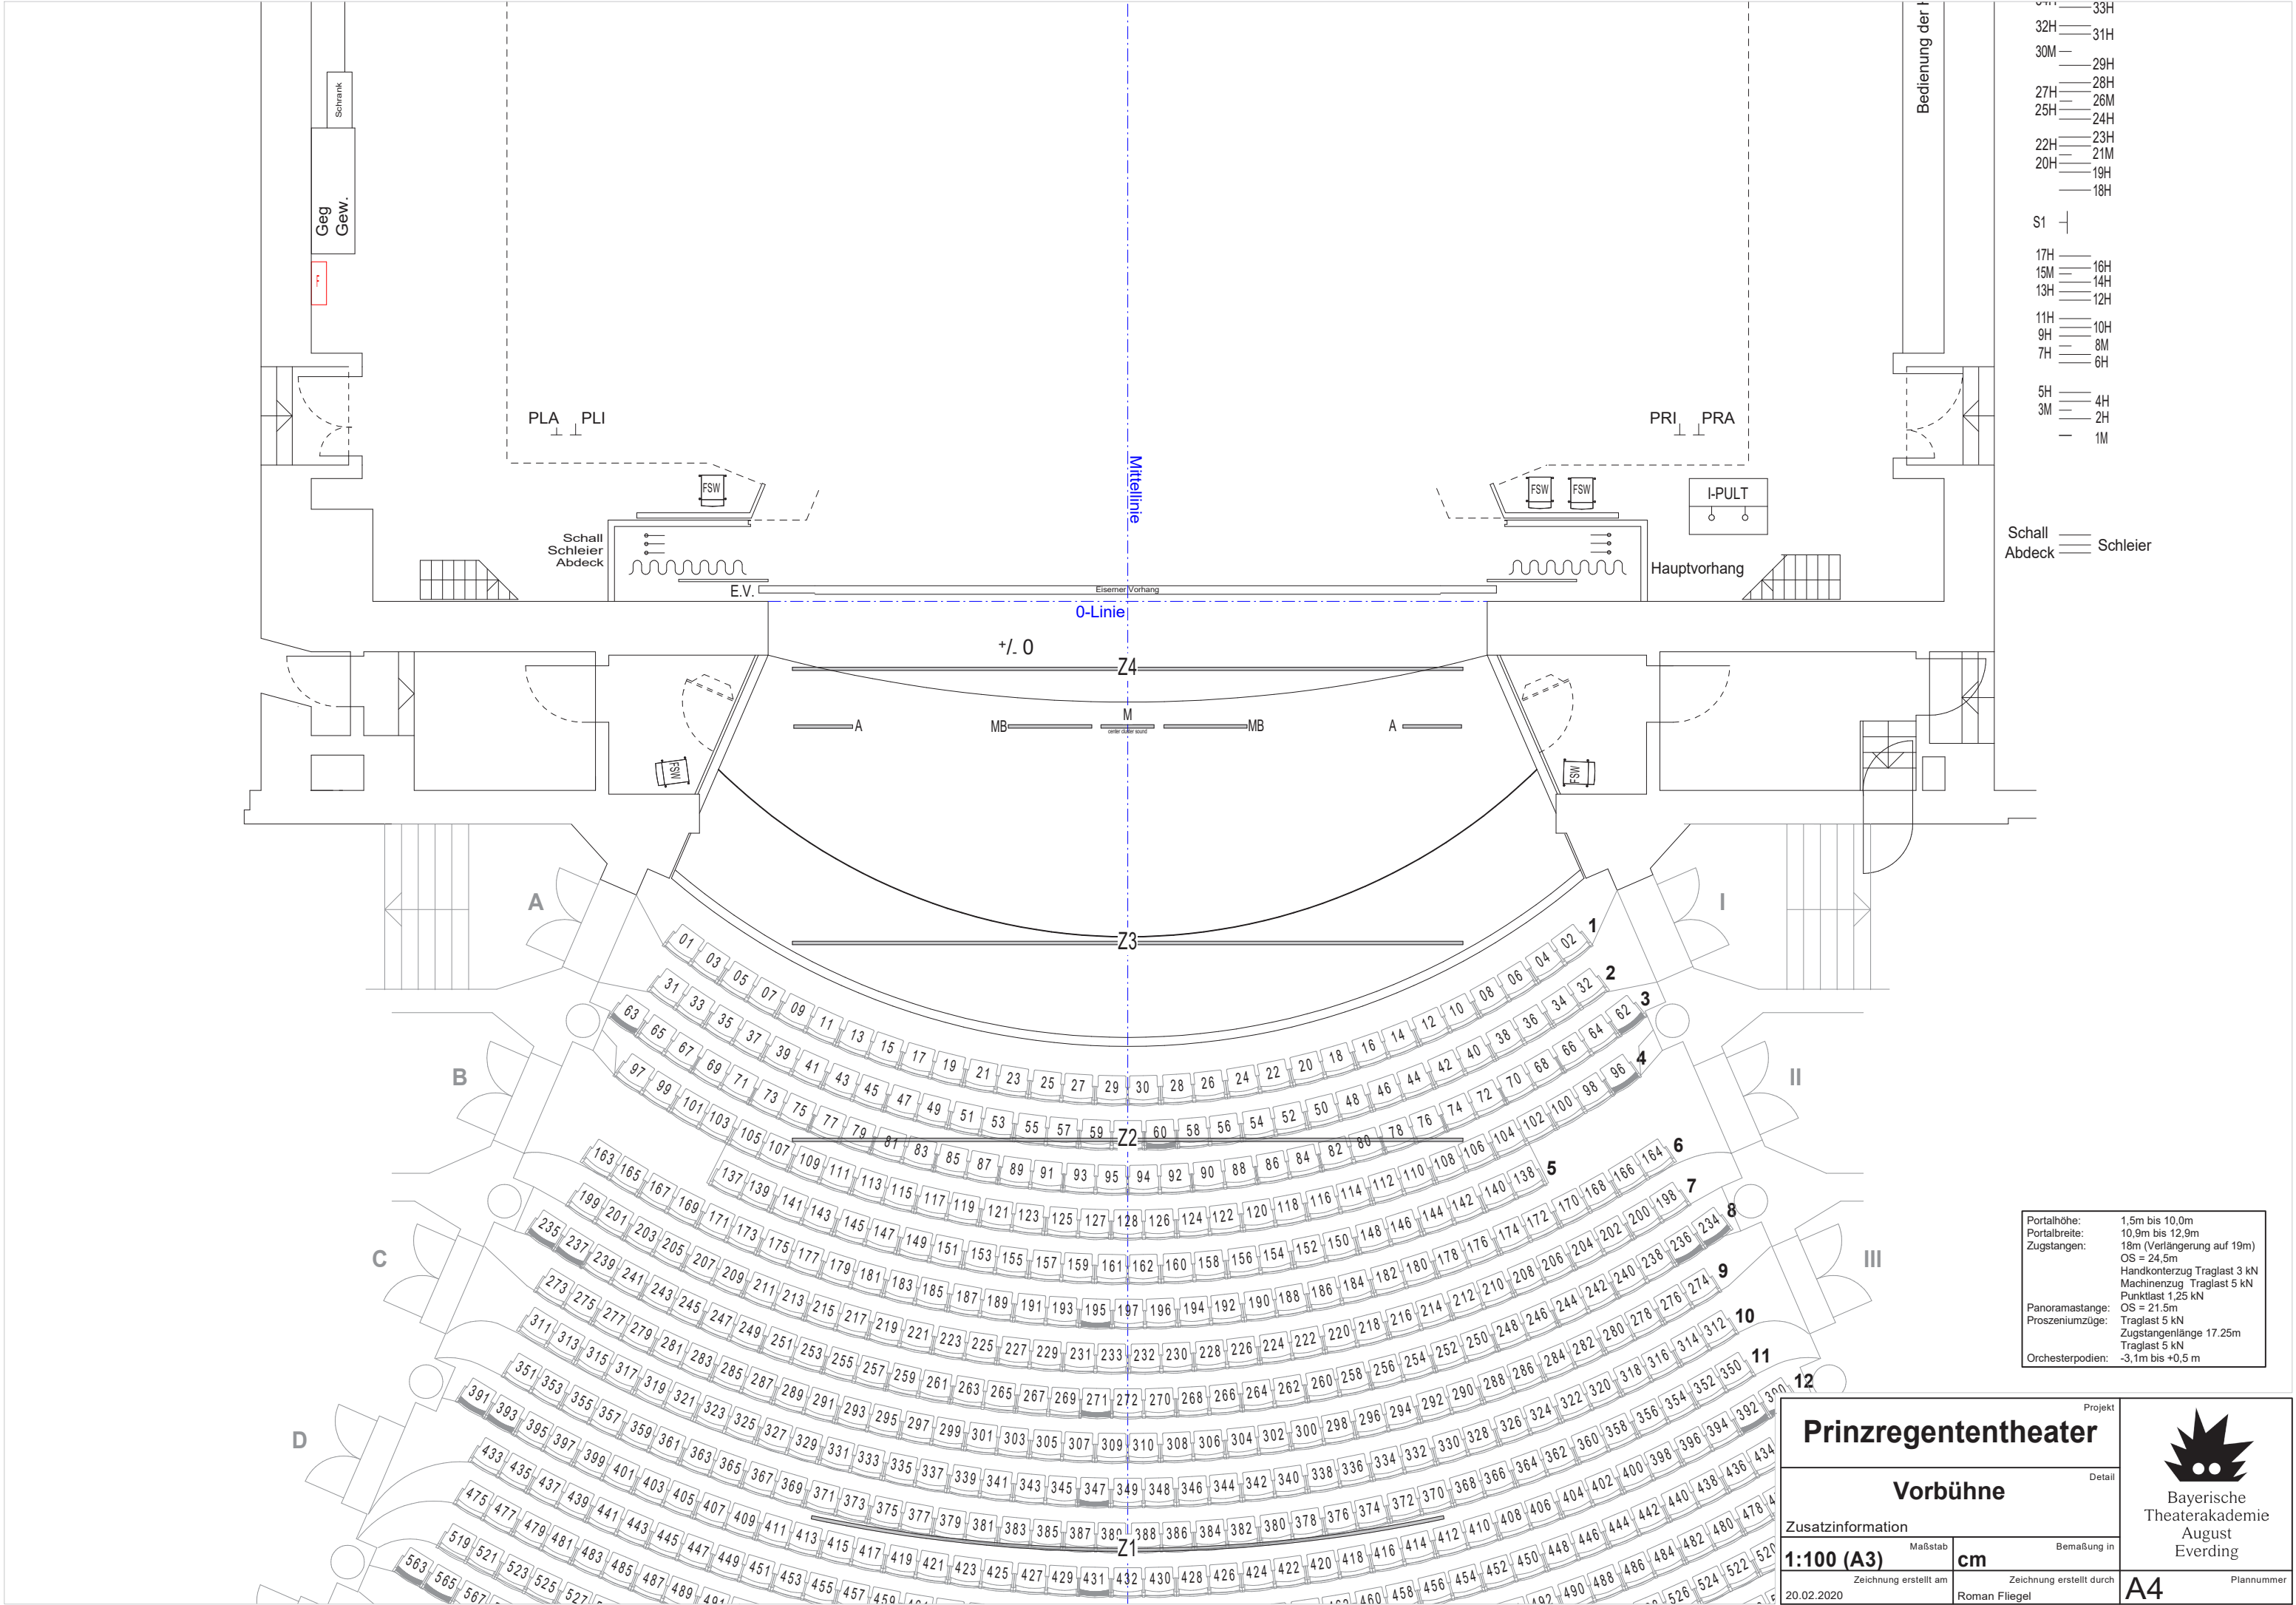

Projekt		Detail	
Prinzregententheater			
Vorbühne			
Zusatzinformation		Bemaßung in	
1:100 (A3)	Maßstab	cm	
Zeichnung erstellt am		Zeichnung erstellt durch	
20.02.2020		Roman Fliegel	
A4			Plannummer

