


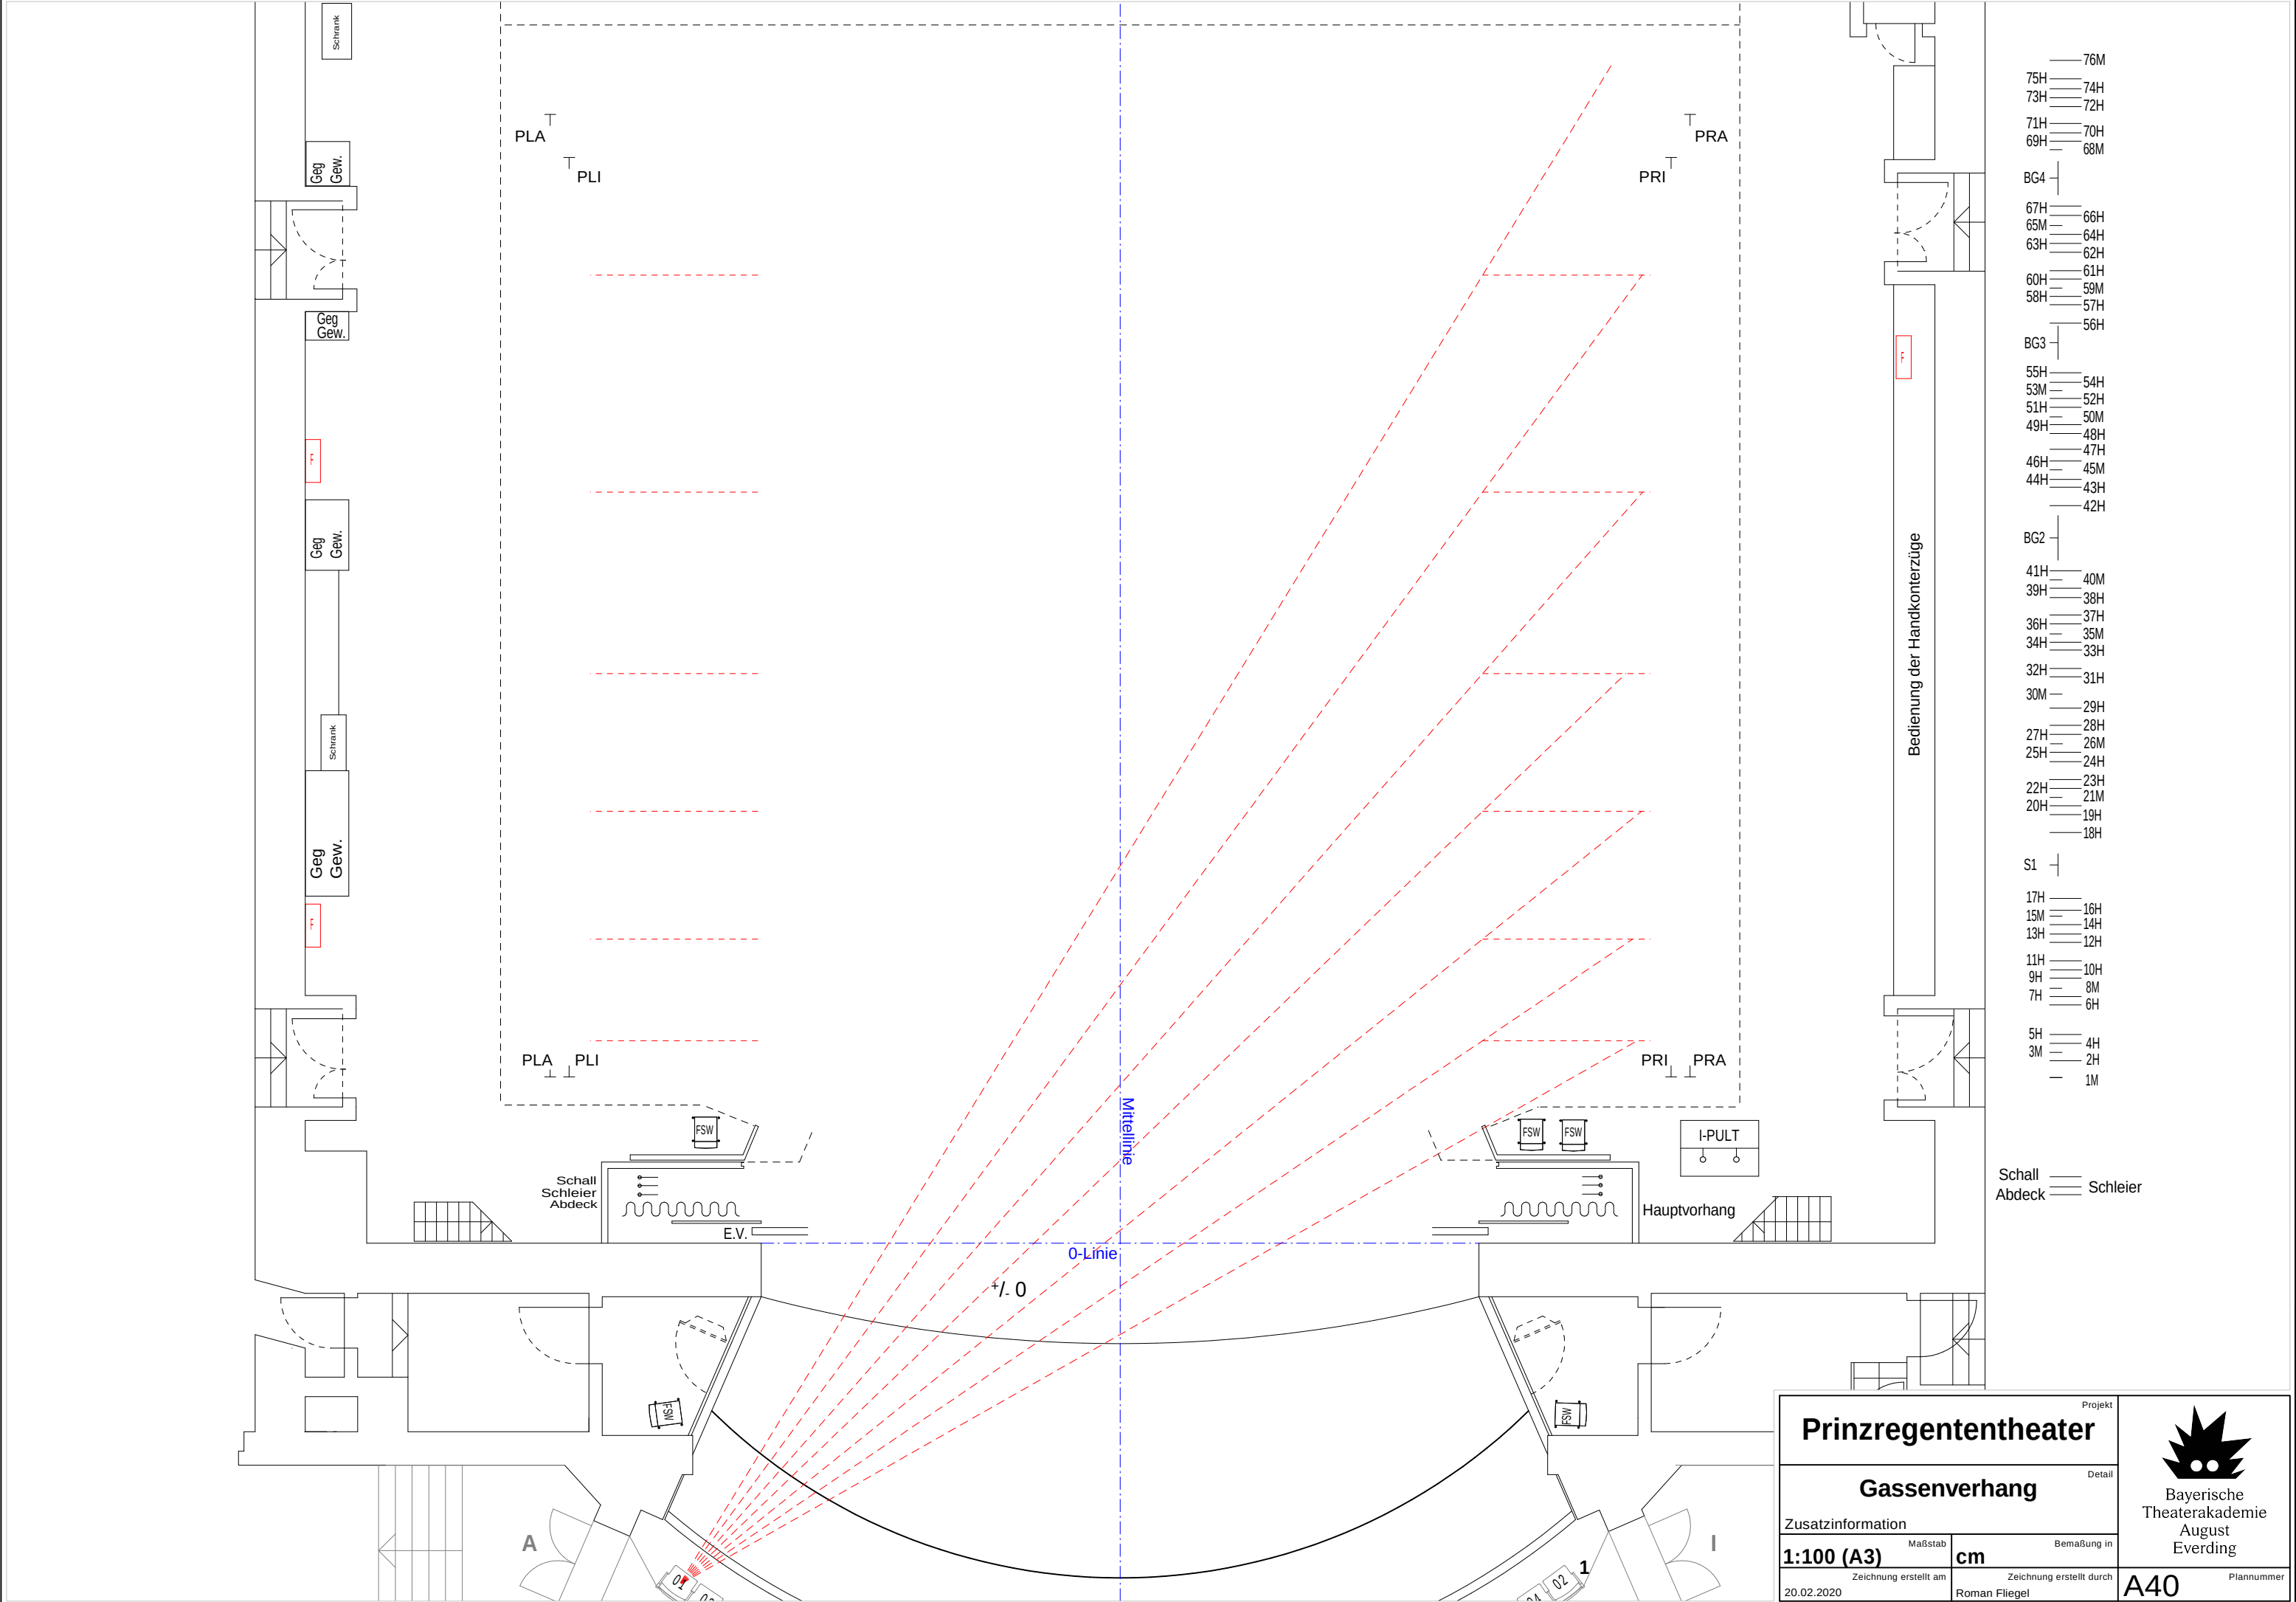

Projekt
Prinzregententheater

Detail
Gassenverhang

Zusatzinformation

1:100 (A3)

Maßstab

cm

Bemaßung in

Zeichnung erstellt am
20.02.2020

Zeichnung erstellt durch
Roman Fliegel



Bayerische
Theaterakademie
August
Everding

A40

Plannummer