


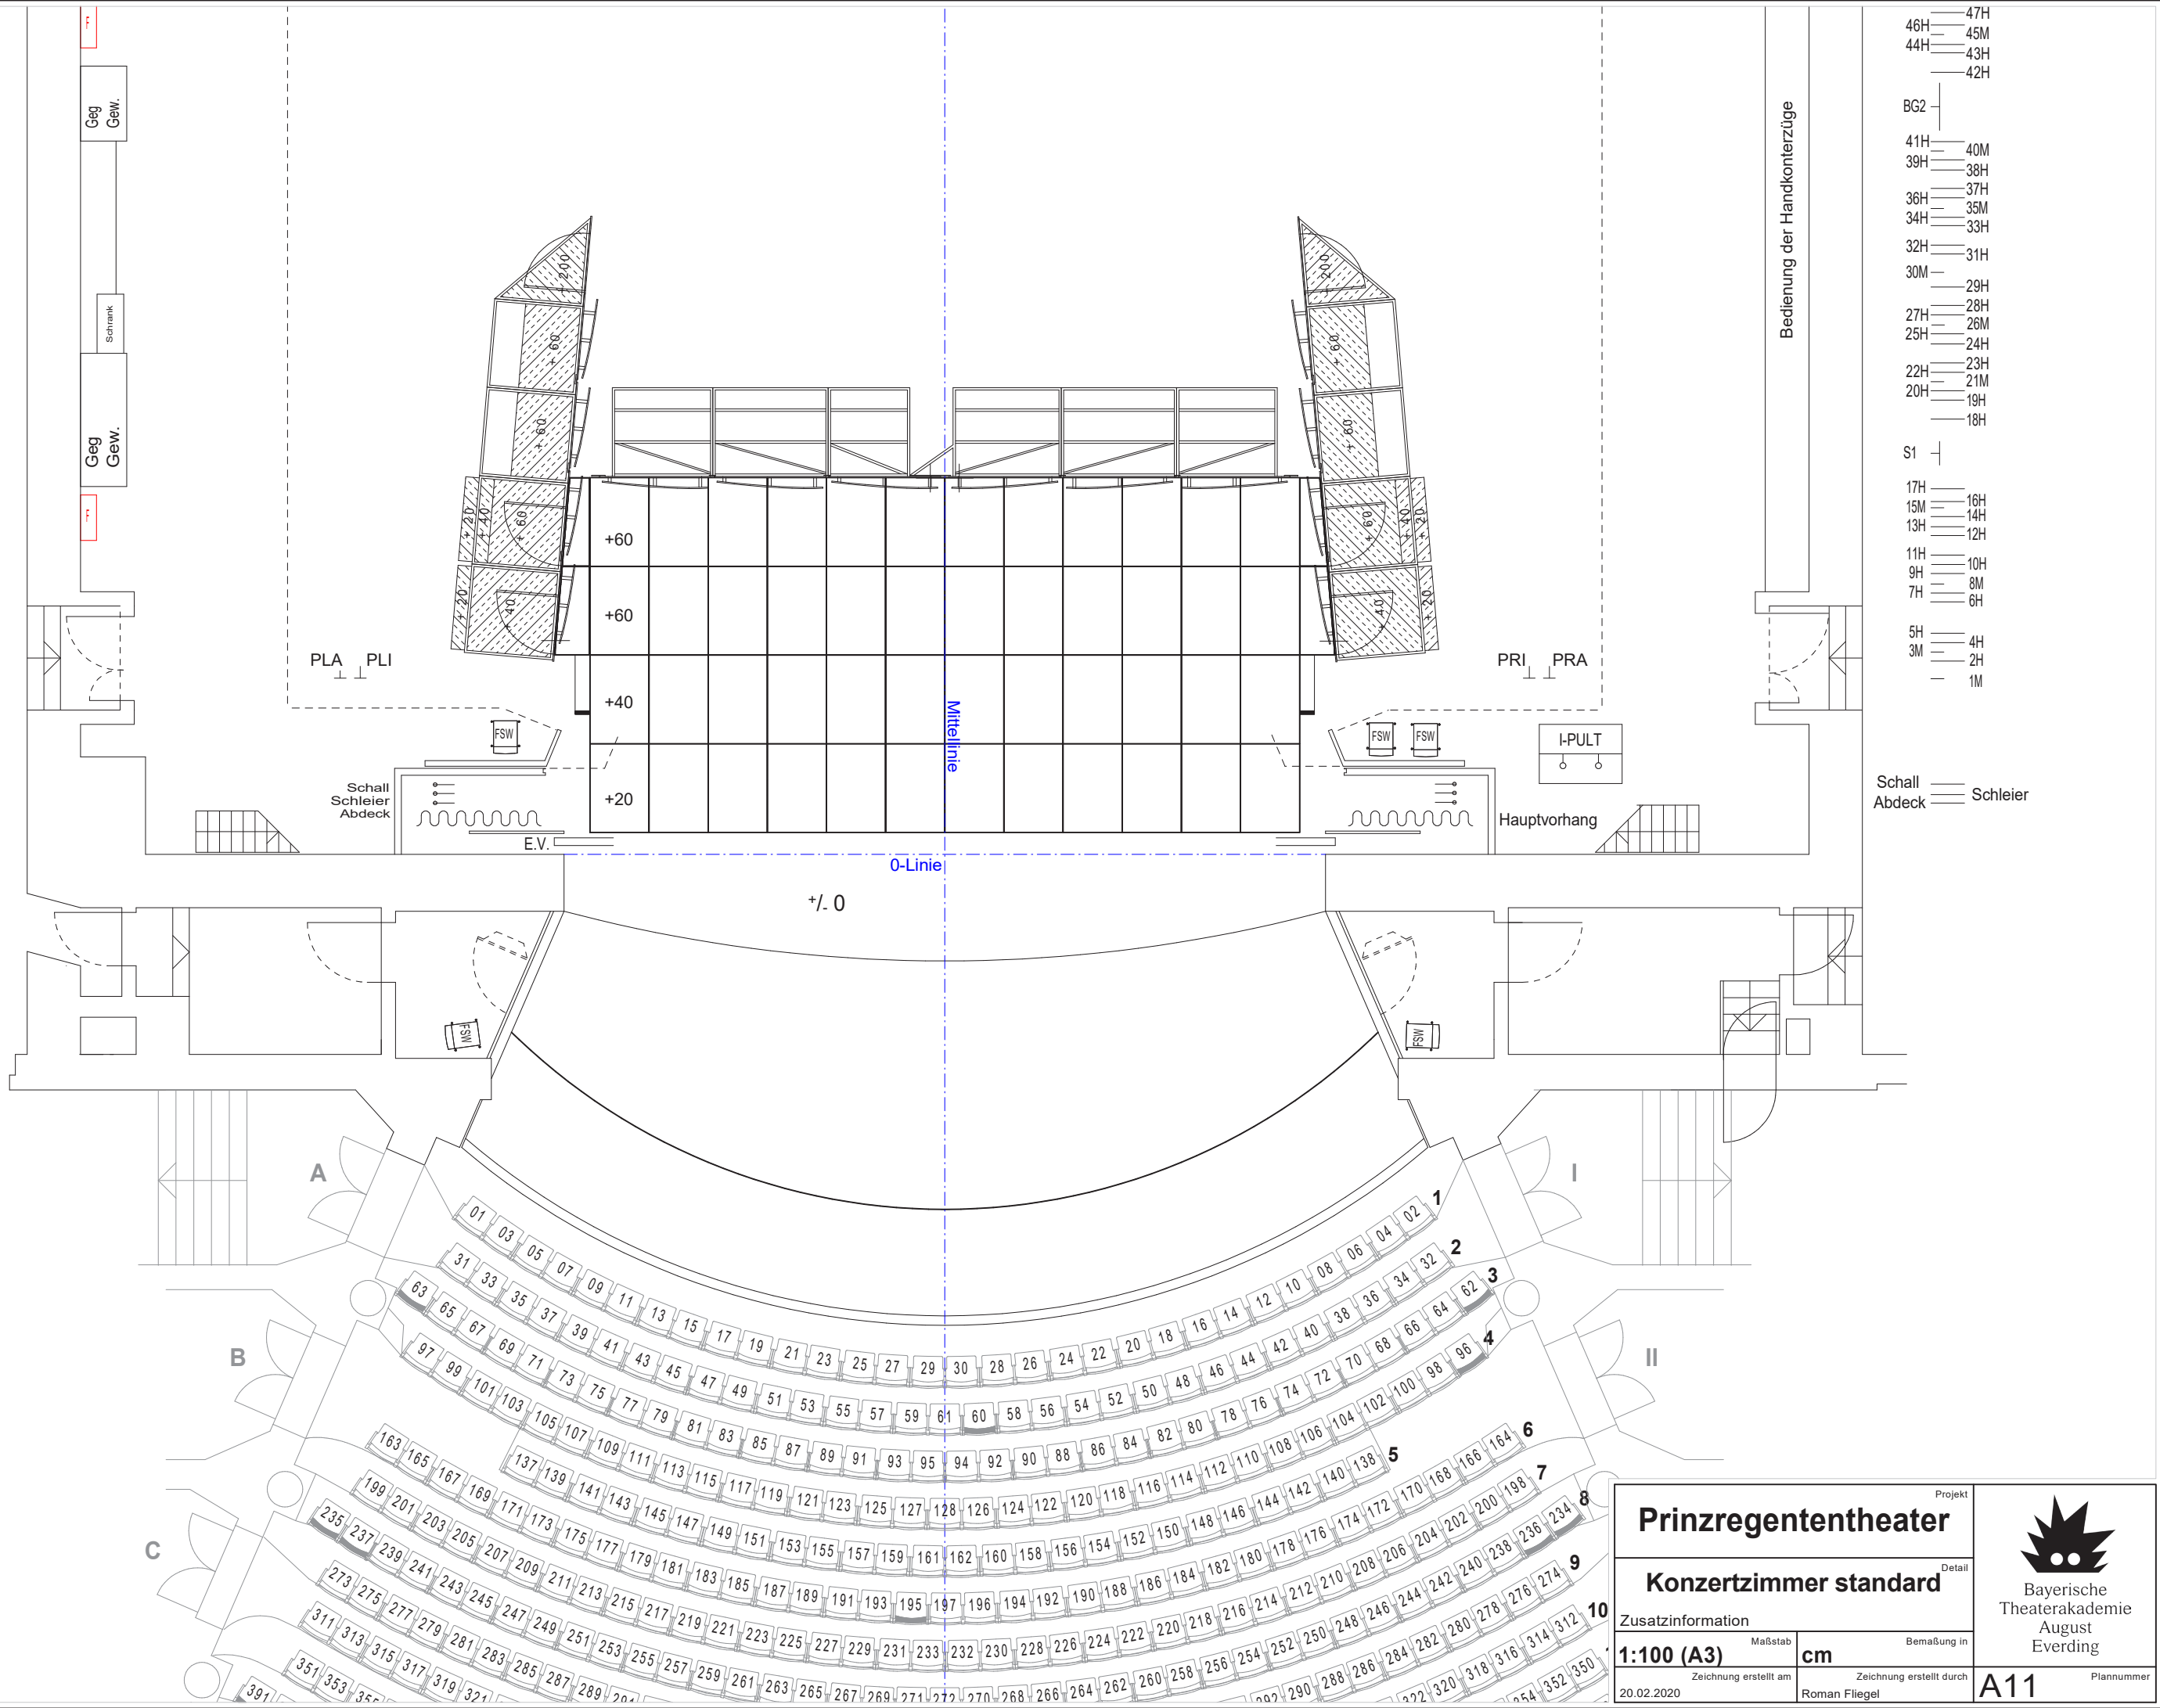

Projekt		Detail	
Prinzregententheater			
Konzertzimmer standard			
Zusatzinformation		Bemaßung in	
Maßstab		cm	
1:100 (A3)		cm	
Zeichnung erstellt am		Zeichnung erstellt durch	
20.02.2020		Roman Fliegel	
A11		Plannummer	